

ATICO I

TECHNISCHE INFORMATIONEN

Plattform

Haus

Länge:
9 m

Länge:
6 m

Höhe:
5,44 m (bis zum Dach)

Breite:
6 m

Breite:
4 m

Anzahl der Betten:
4 (kann erhöht werden)

Höhe:
0,75 m

Number of storeys:
Erdgeschoss+Dachgeschoss

Terrassenfläche im Erdgeschoss:
30 m²

Tiefgang:
ca. 0,38 m

Fläche des Erdgeschosses:
24 m²

Saison der Nutzung:
Das ganze Jahr über

Fläche:
54 m²

Fläche des Dachgeschosses:
24 m²



STANDARD AUSSTATTUNG



PREMIUM AUSSTATTUNG




AUTONOMIC AUSSTATTUNG



MOBILE AUSSTATTUNG


Details unter www.aqhome.pl

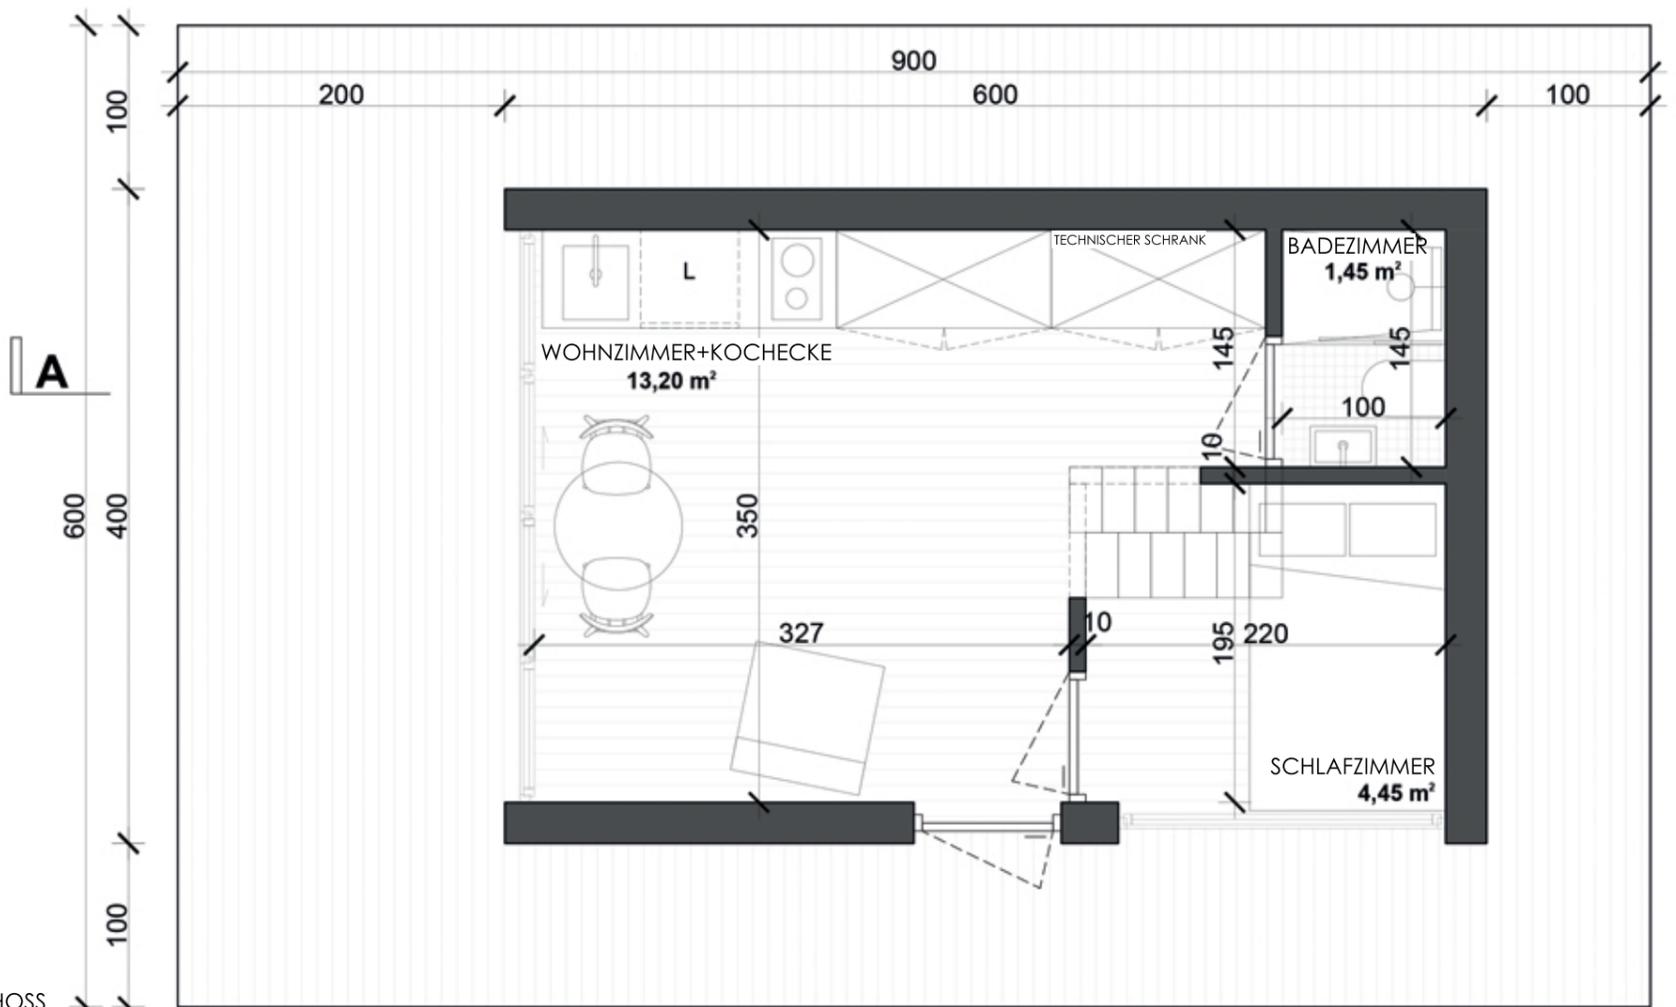

GRUNDRISS ERDGESCHOSS



DESIGNALL LLC Group
36, Świerkowa Str., 10-174 Olsztyn
kontakt@designall.pl, tel. +48 791 501 502

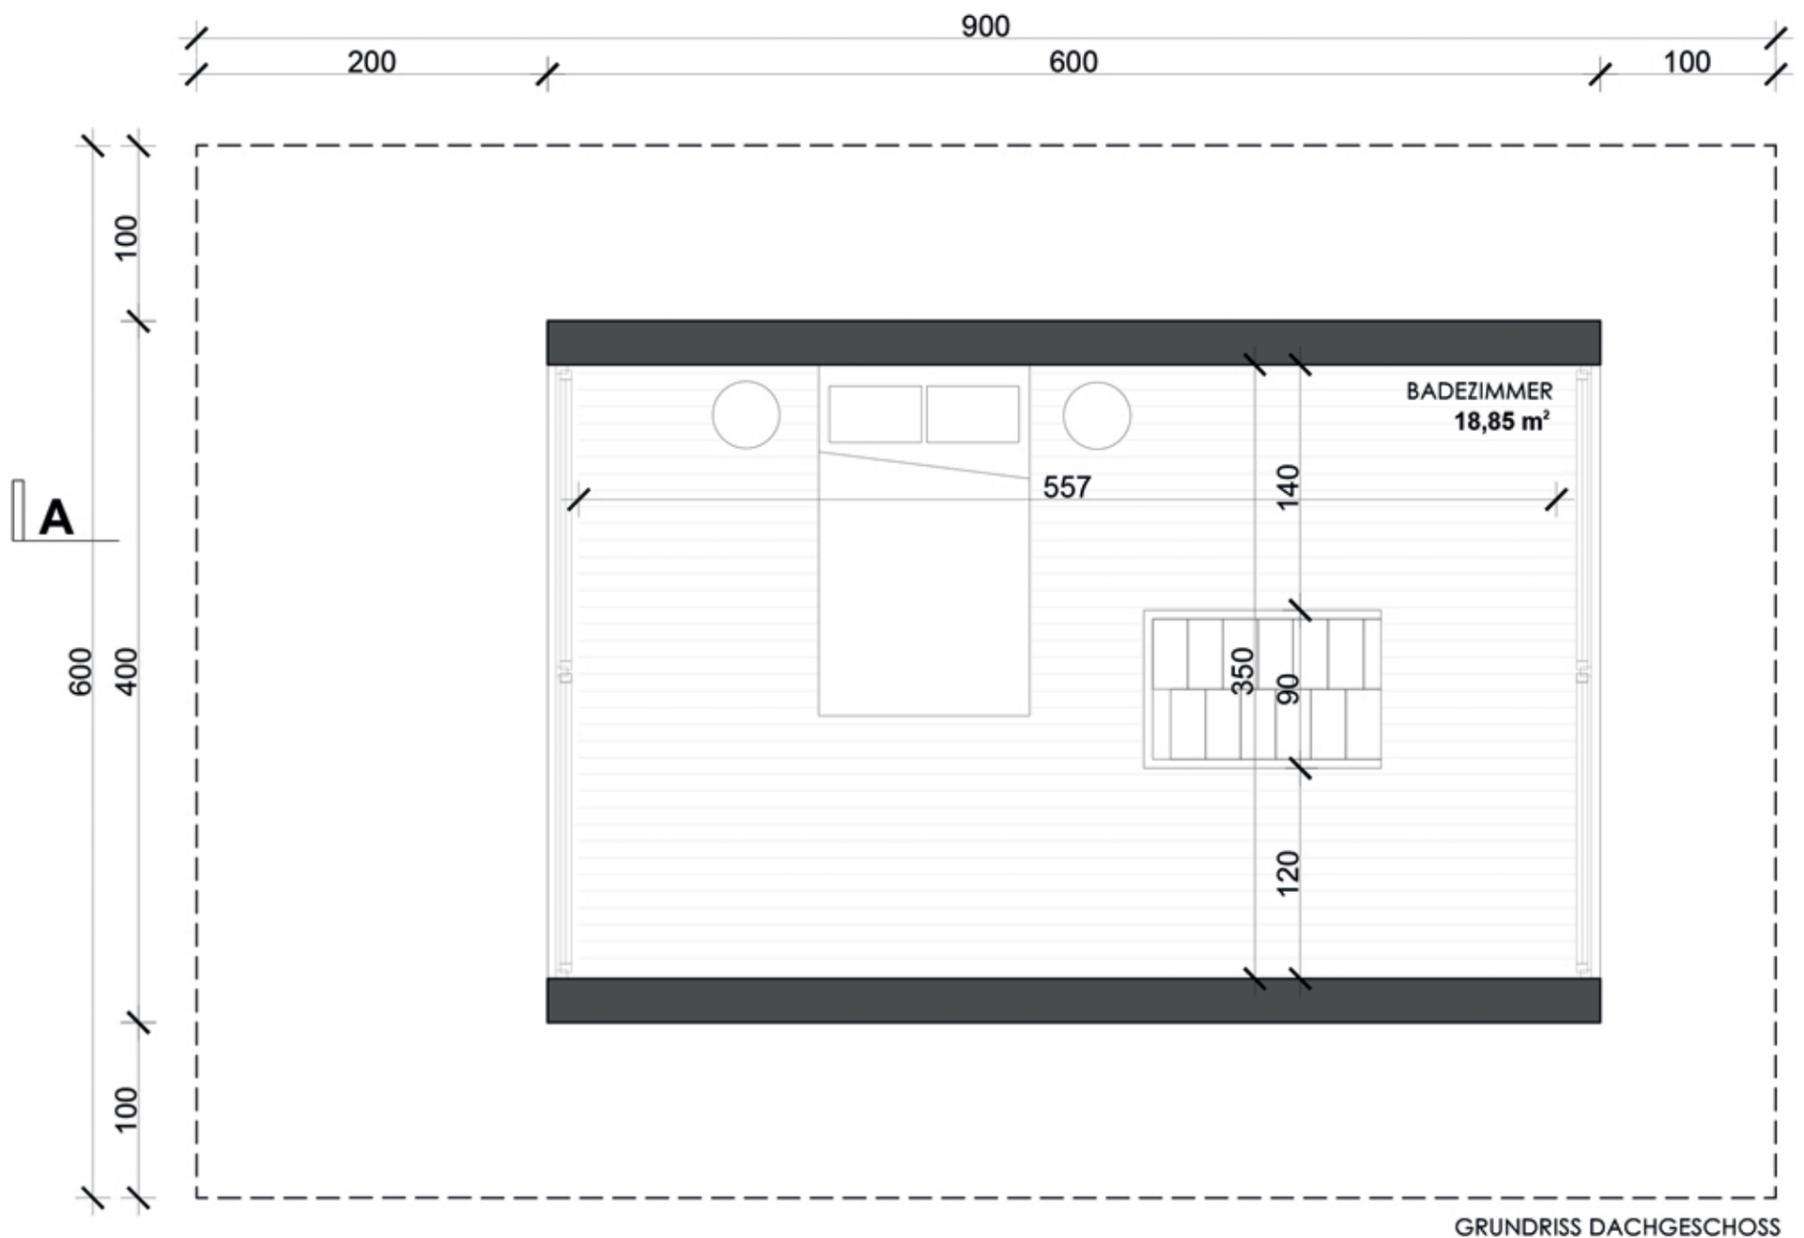

STANDARD AUSSTATTUNG

Rein- und Schmutzwassertank

Installationen

Warmwasser
 Häusliche Batterien
 Hafenananschluss mit Ladegerät
 Marinetoilette mit Netzanschluss

Fertigstellung

Fußböden innen
 Außenfußboden der unteren Terrasse
 Tür- und Fensterrahmen

Geländer

vordere und hintere Relinge
 Wassertreppe

Feuerlöschschrüstung

Mindestens 2 Feuerlöscher

Sicherheitsausrüstung


Rettungswesten
 Rettungsring

Festmacherausrüstung

Festmacherleinen
 Ruder
 Fender

+5.44
 +2.30
 +0.00
 -0.75


SCHNITT A-AA-A

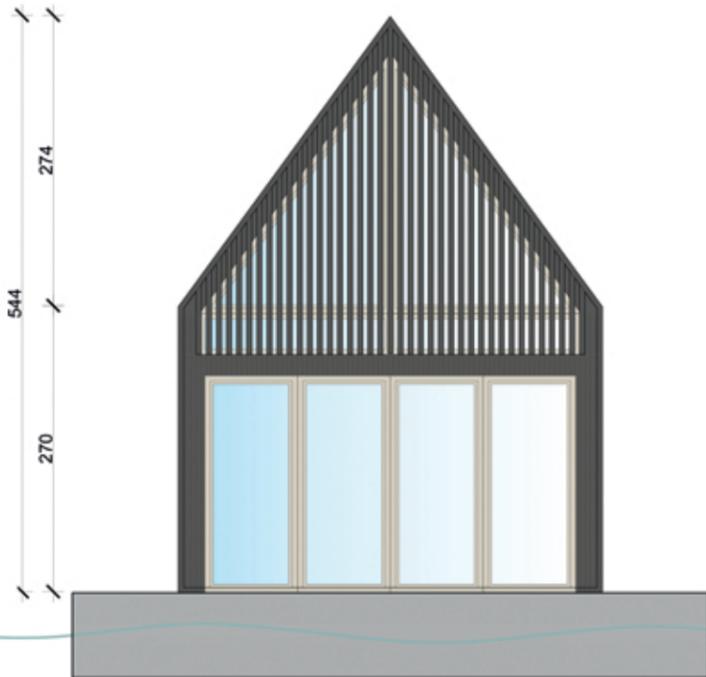


FRONTANSICHT



SEITENANSICHT MIT EINGANGSTÜR

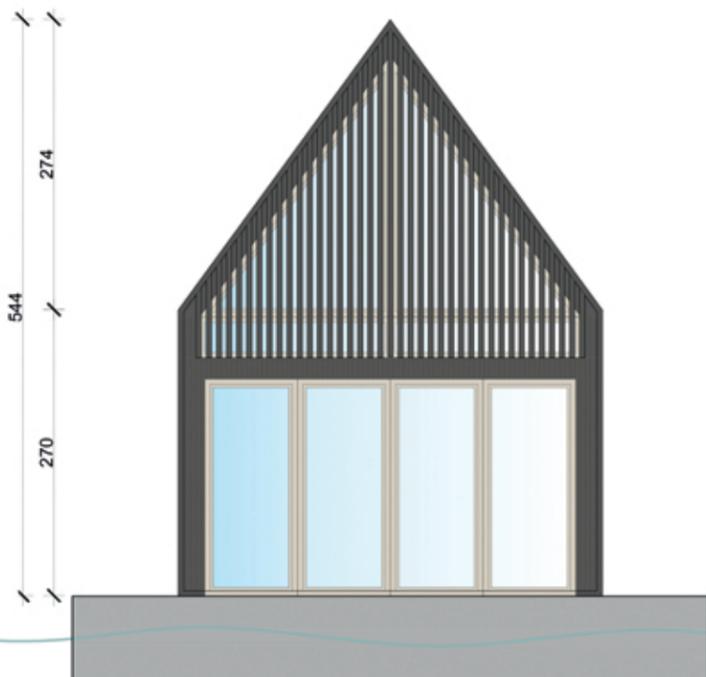

FRONTANSICHT

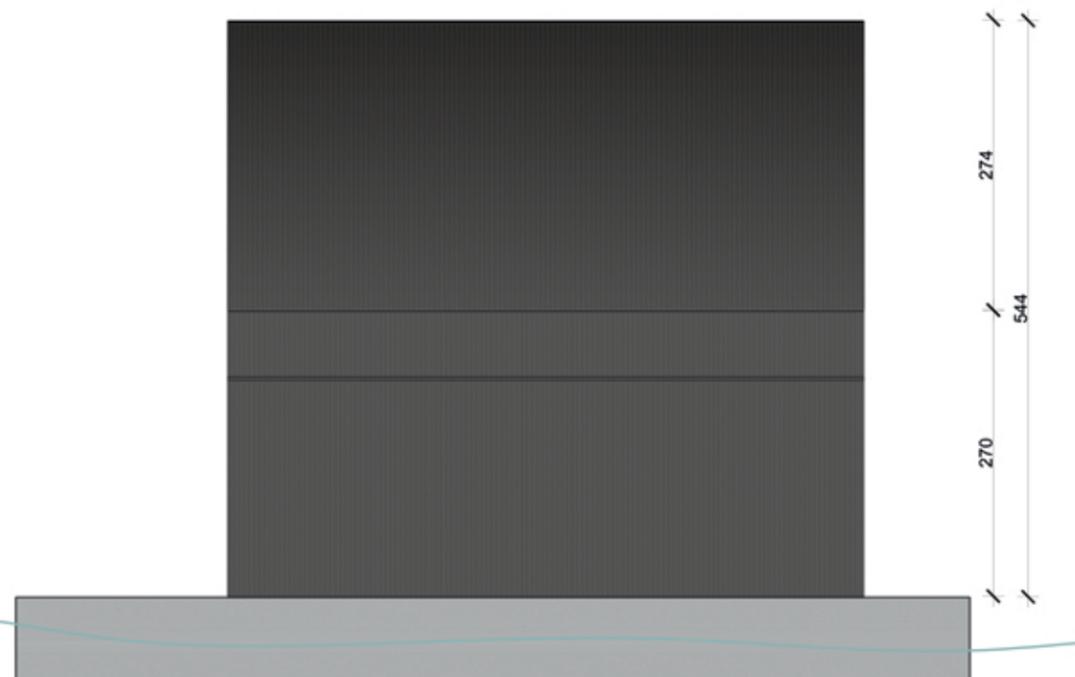

SEITENANSICHT