

SCANDI I

TECHNISCHE INFORMATIONEN

Plattform

Haus

Länge:
9 m

Länge:
6 m

Anzahl der Betten:
2 (kann erhöht werden)

Breite:
6 m

Breite:
4 m

Terassenfläche:
30,5 m²

Höhe:
0,75 m

Fläche:
24 m²

Dachterassenfläche:
20,5 m² (Premium-Option)

Tiefgang:
ca. 0,25 m

Höhe:
2,6 m

Saison der Nutzung:
Das ganze Jahr über

Fläche:
54 m²



STANDARD AUSSTATTUNG



PREMIUM AUSSTATTUNG




AUTONOMIC AUSSTATTUNG



MOBILE AUSSTATTUNG

Details unter www.aqhome.pl

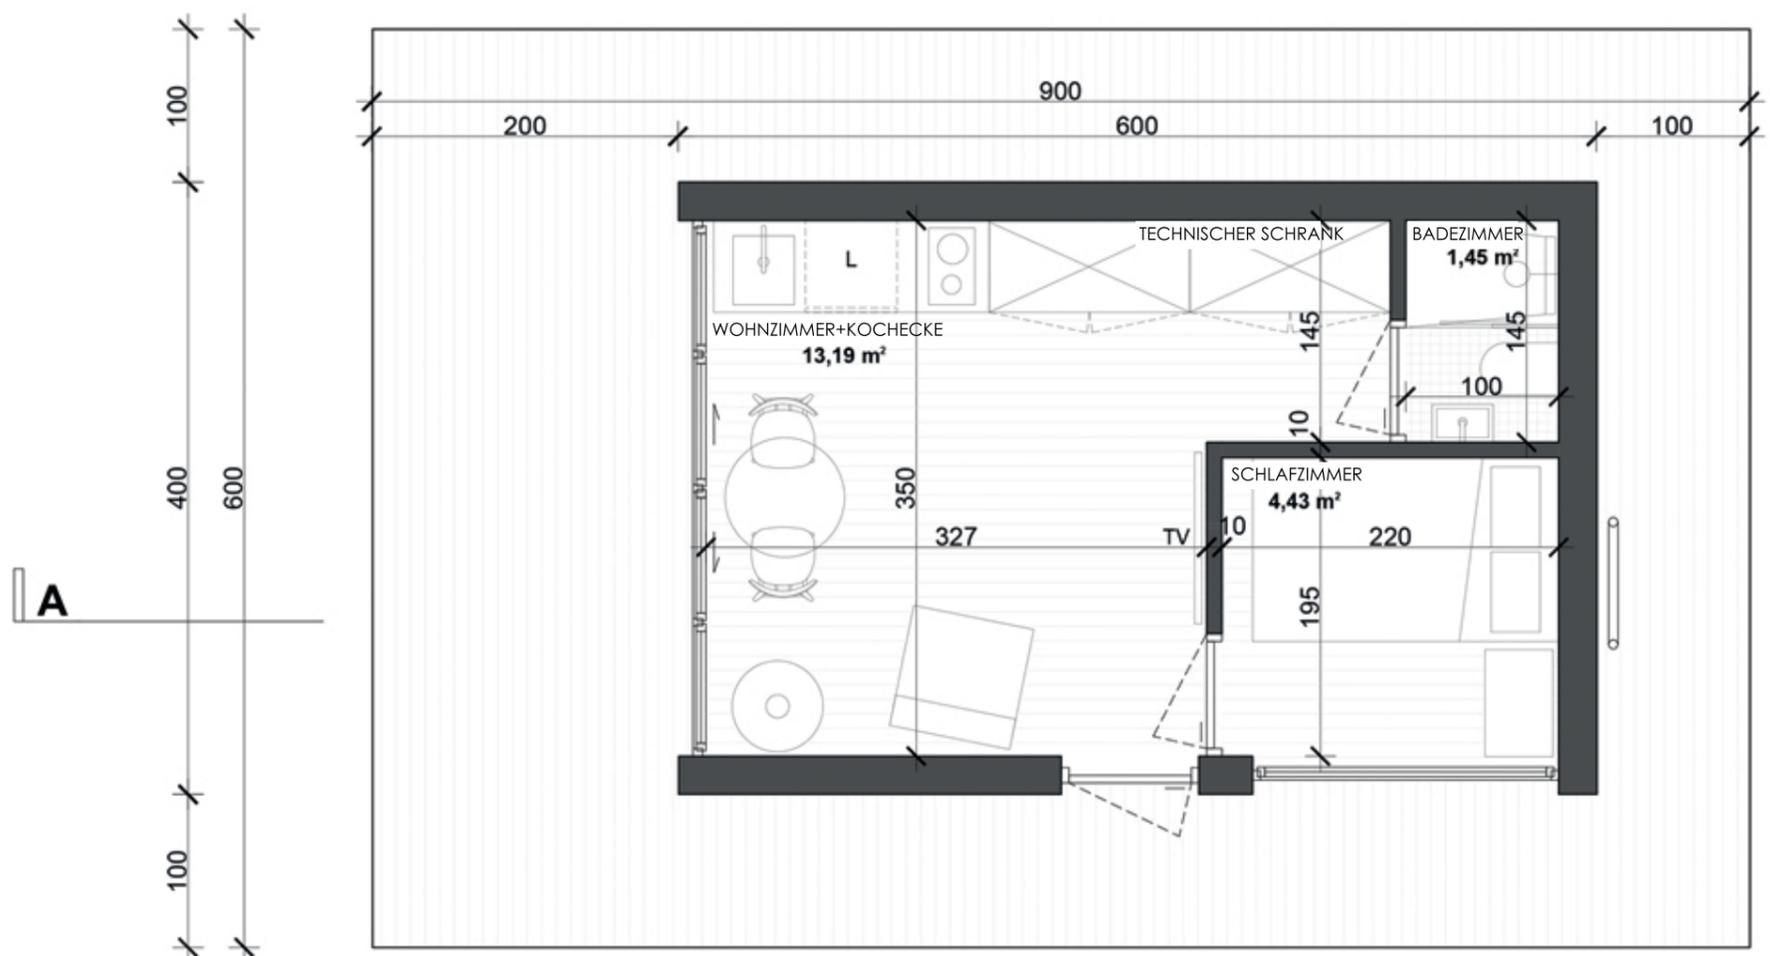

STANDARD AUSSTATTUNG

Rein- und Schmutzwassertank

Installationen

Fußbodenheizung
Warmwasser
Häusliche Batterien
Hafenanschluss mit Ladegerät
Marinetoilette mit Netzanschluss

Fertigstellung

Fußböden innen
Außenfußboden der unteren Terrasse
Tür- und Fensterrahmen

Geländer

vordere und hintere Relinge
Wassertreppe

Feuerlöschschrüstung

Mindestens 2 Feuerlöscher

Sicherheitsausrüstung


Rettungswesten
Rettungsring

Festmacherausrüstung


Festmacherleinen
Ruder
Fender




AXONOMETRIE
mit Einrichtungsbeispielen

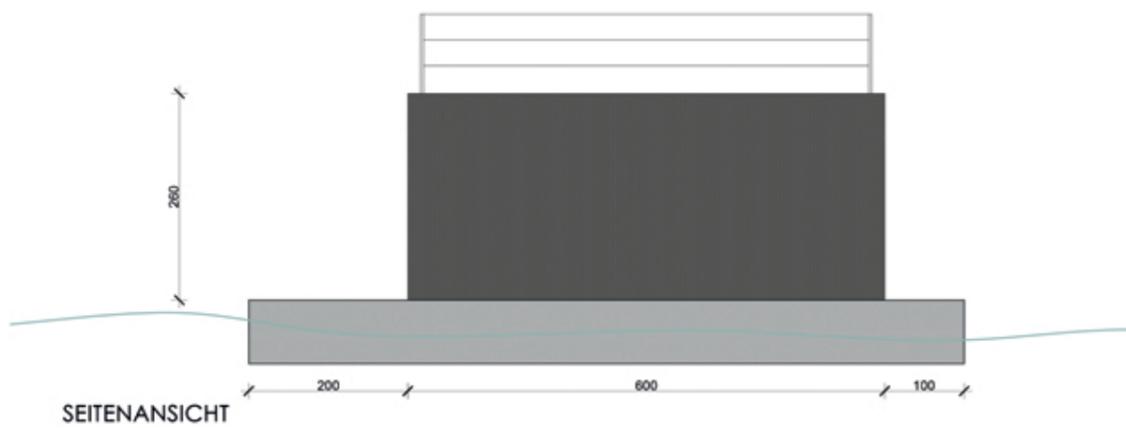


SEITENANSICHT

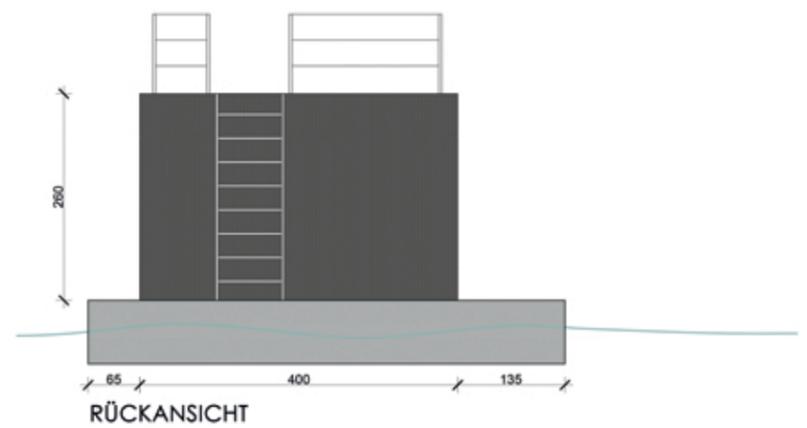

RÜCKANSICHT

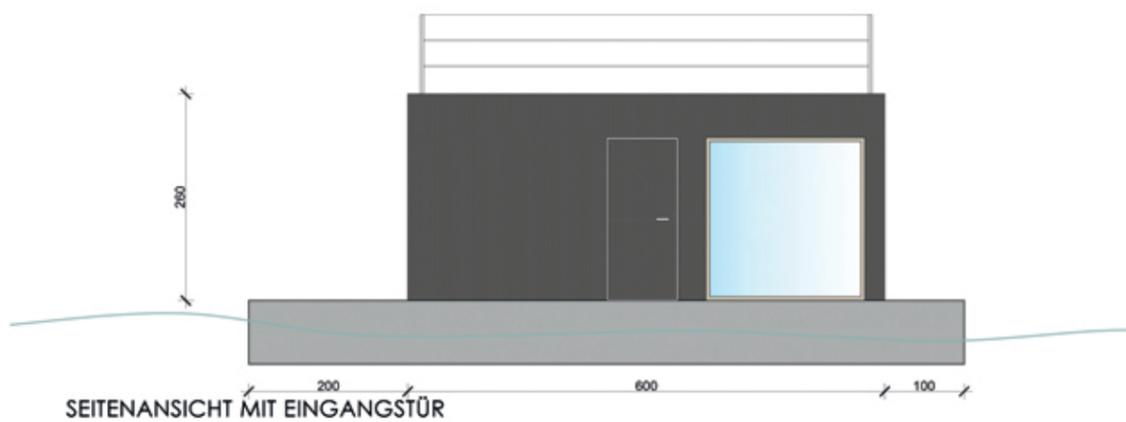

SEITENANSICHT MIT EINGANGSTÜR

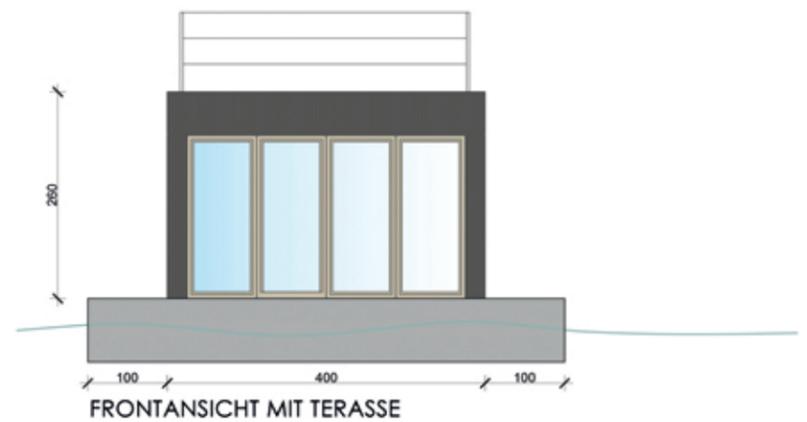

FRONTANSICHT MIT TERASSE



SCHNITT A-A