




# SCANDI II

## TECHNISCHE INFORMATIONEN

Plattform	Haus	
<b>Länge:</b> 12,8 m	<b>Länge:</b> 10 m	<b>Terassenfläche:</b> 37,3 m <sup>2</sup>
<b>Breite:</b> 6 m	<b>Breite:</b> 4 m	<b>Dachterassenfläche</b> 16,2 m <sup>2</sup> (Premium-Option)
<b>Höhe:</b> 0,75 m	<b>Fläche:</b> 40 m <sup>2</sup>	<b>Saison der Nutzung:</b> Das ganze Jahr über
<b>Tiefgang:</b> ca. 0,38 m	<b>Höhe:</b> 2,6 m	
<b>Fläche:</b> 76,8 m <sup>2</sup>	<b>Anzahl der Betten:</b> 6 (kann erhöht werden)	

-  **STANDARD AUSSTATTUNG**
-  **PREMIUM AUSSTATTUNG**
-  **AUTONOMIC AUSSTATTUNG**
-  **MOBILE AUSSTATTUNG**

Details unter [www.aqhome.pl](http://www.aqhome.pl)

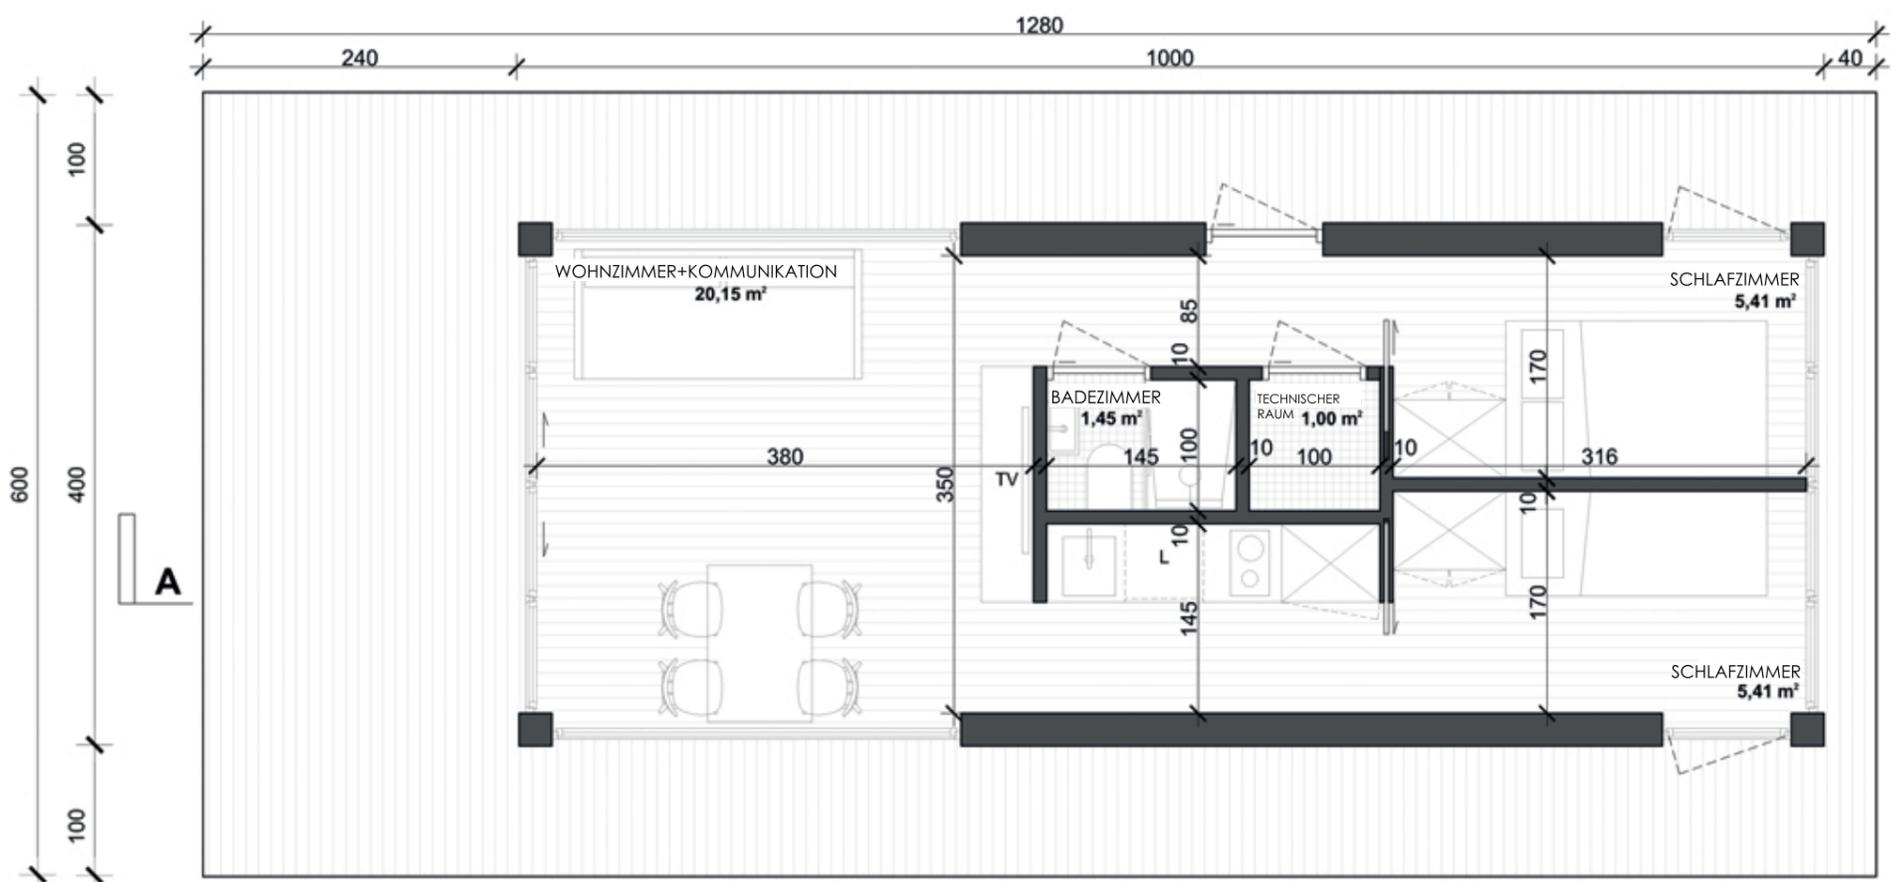

## STANDARD AUSSTATTUNG

### Rein- und Schmutzwassertank

#### Installationen

Fußbodenheizung  
Warmwasser  
Häusliche Batterien  
Hafenanschluss mit Ladegerät  
Marinetoilette mit Netzanschluss

#### Fertigstellung

Fußböden innen  
Außenfußboden der unteren Terrasse  
Tür- und Fensterrahmen

#### Geländer

vordere und hintere Relinge  
Wassertreppe

#### Feuerlöschschränke


Mindestens 2 Feuerlöscher

#### Sicherheitsausrüstung


Rettungswesten  
Rettungsring

#### Festmacherausrüstung


Festmacherleinen  
Ruder  
Fender

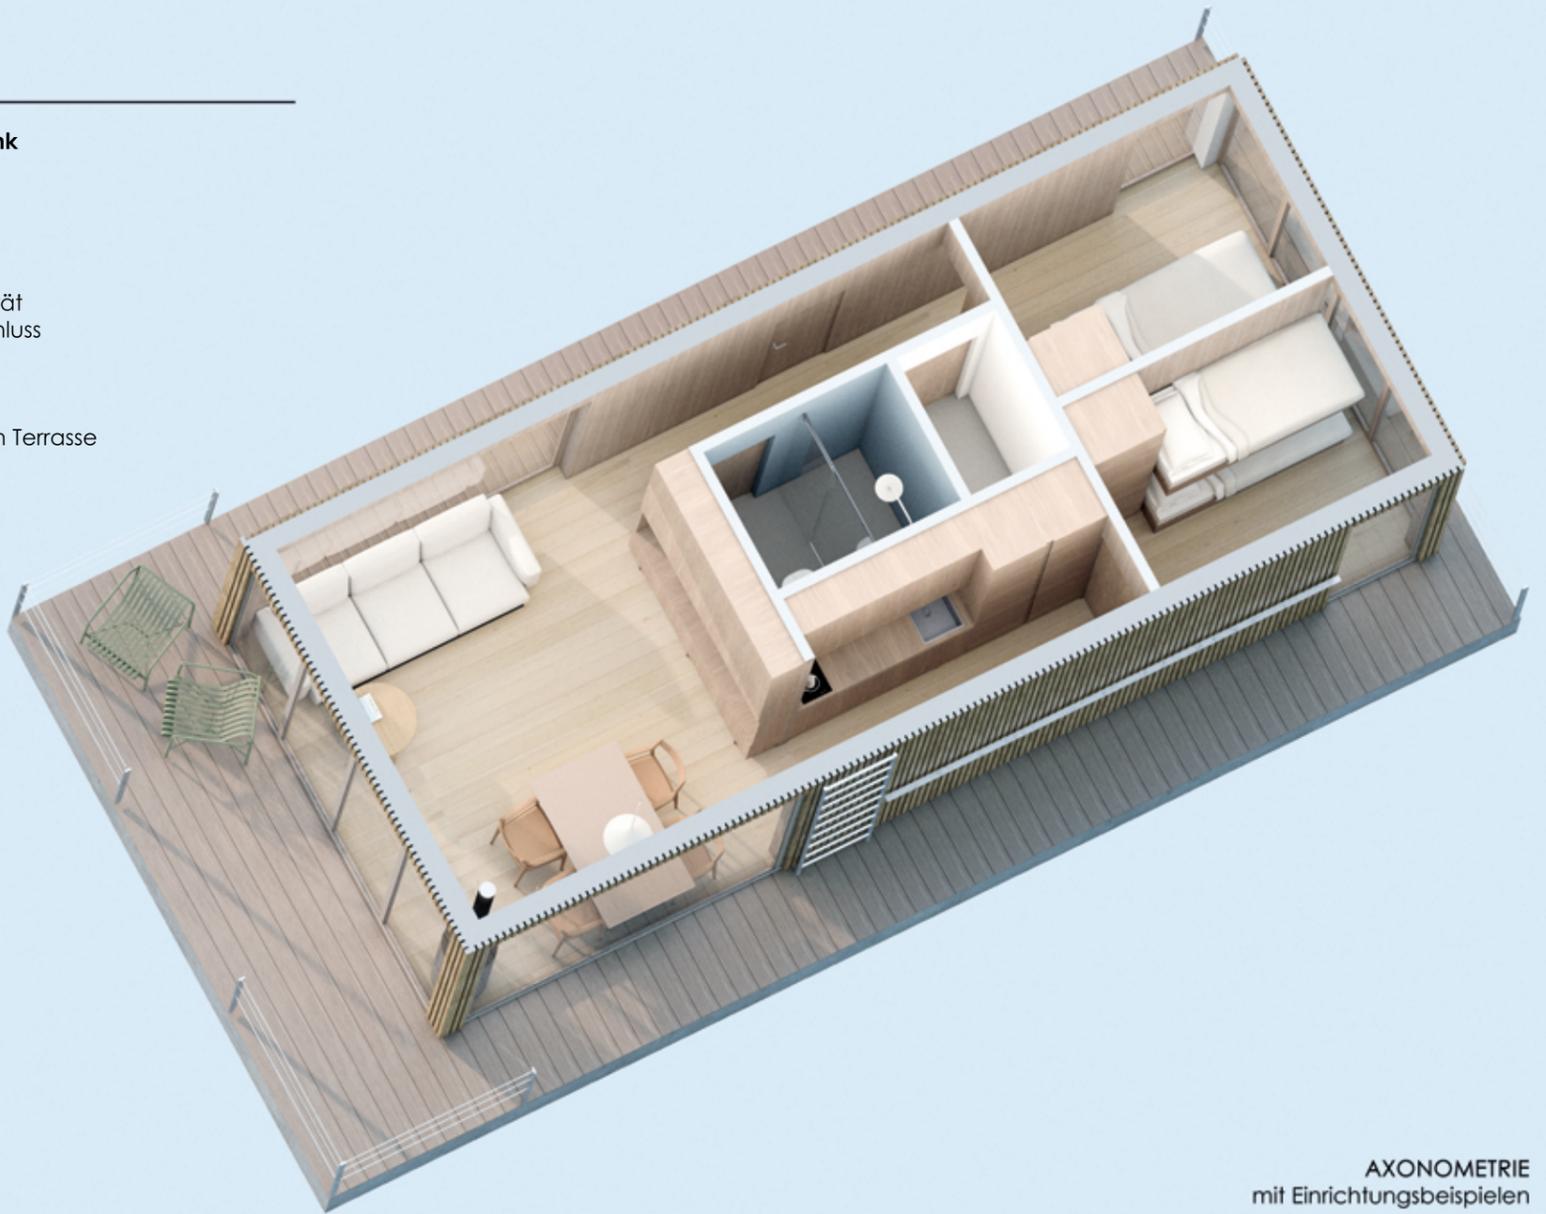


AXONOMETRIE  
mit Einrichtungsbeispielen

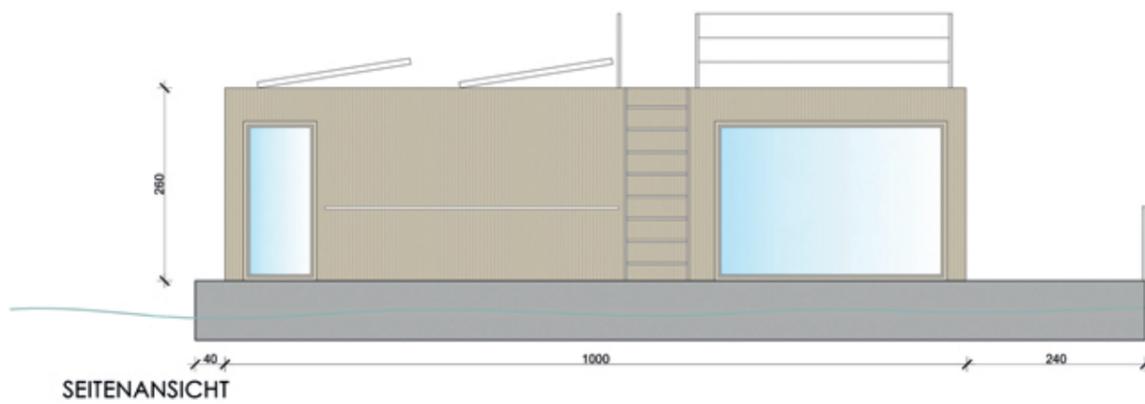


SEITENANSICHT

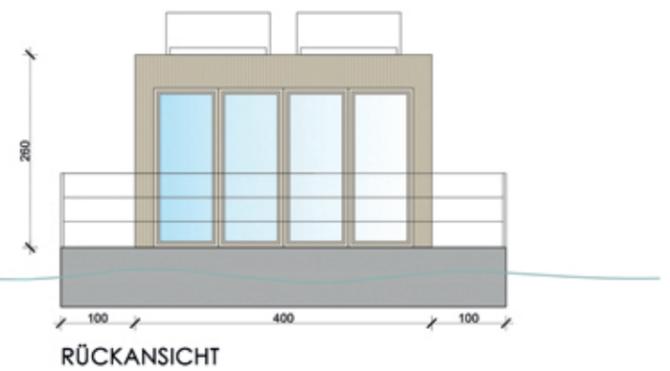

RÜCKANSICHT

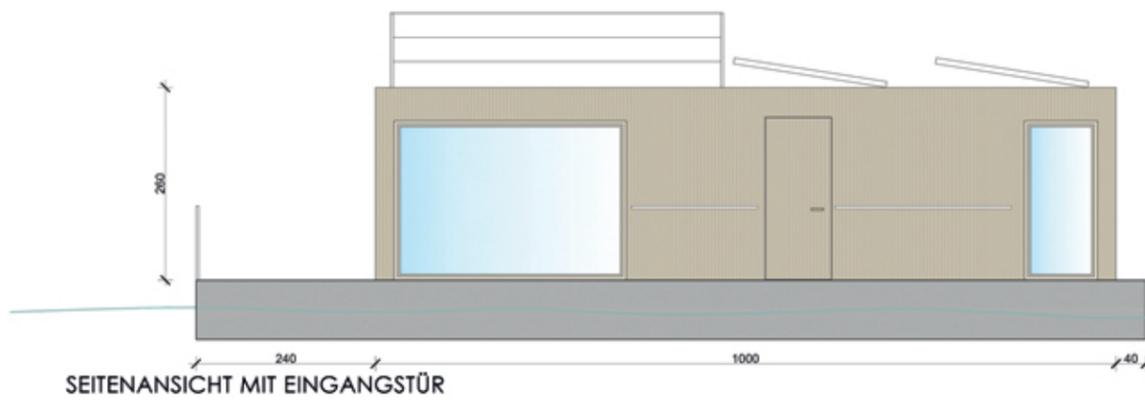

SEITENANSICHT MIT EINGANGSTÜR

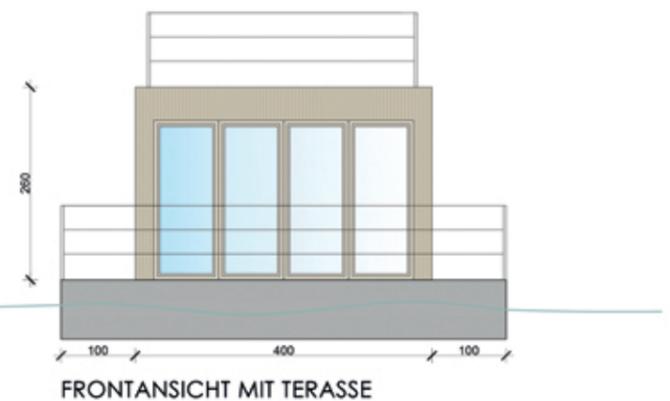

FRONTANSICHT MIT TERRASSE



SCHNITT A-A