




SCANDI III


TECHNISCHE INFORMATIONEN

Plattform	Haus	
Länge: 15 m	Länge: 12,6 m	Anzahl der Betten: 6 (kann erhöht werden)
Breite: 6 m	Breite: 4 m	Terassenfläche: 40,9 m ²
Höhe: 0,75 m	Fläche: 50 m ²	Dachterassenfläche: 21 m ² (Premium-Option)
Tiefgang: ca. 0,38 m	Höhe: 2,6 m	Saison der Nutzung: Das ganze Jahr über
Fläche: 90 m ²		

- STANDARD AUSSTATTUNG
- PREMIUM AUSSTATTUNG
- AUTONOMIC AUSSTATTUNG
- MOBILE AUSSTATTUNG

Details unter www.aqhome.pl

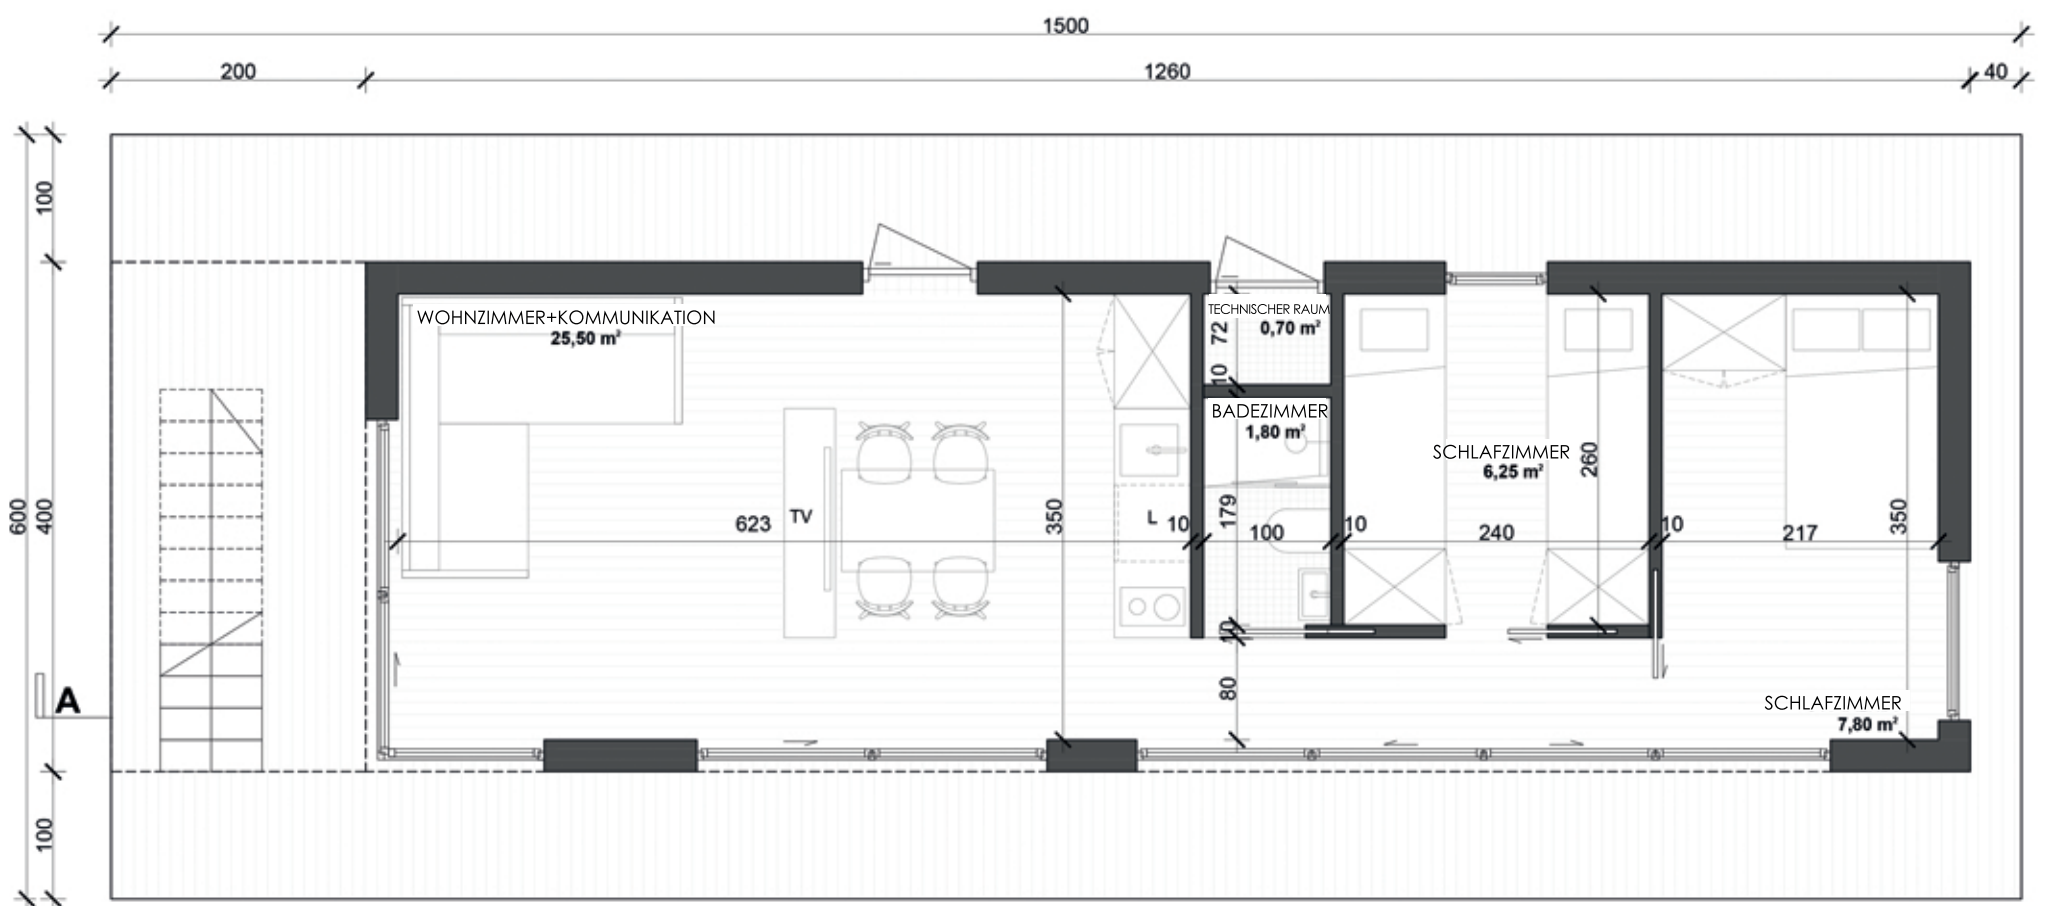

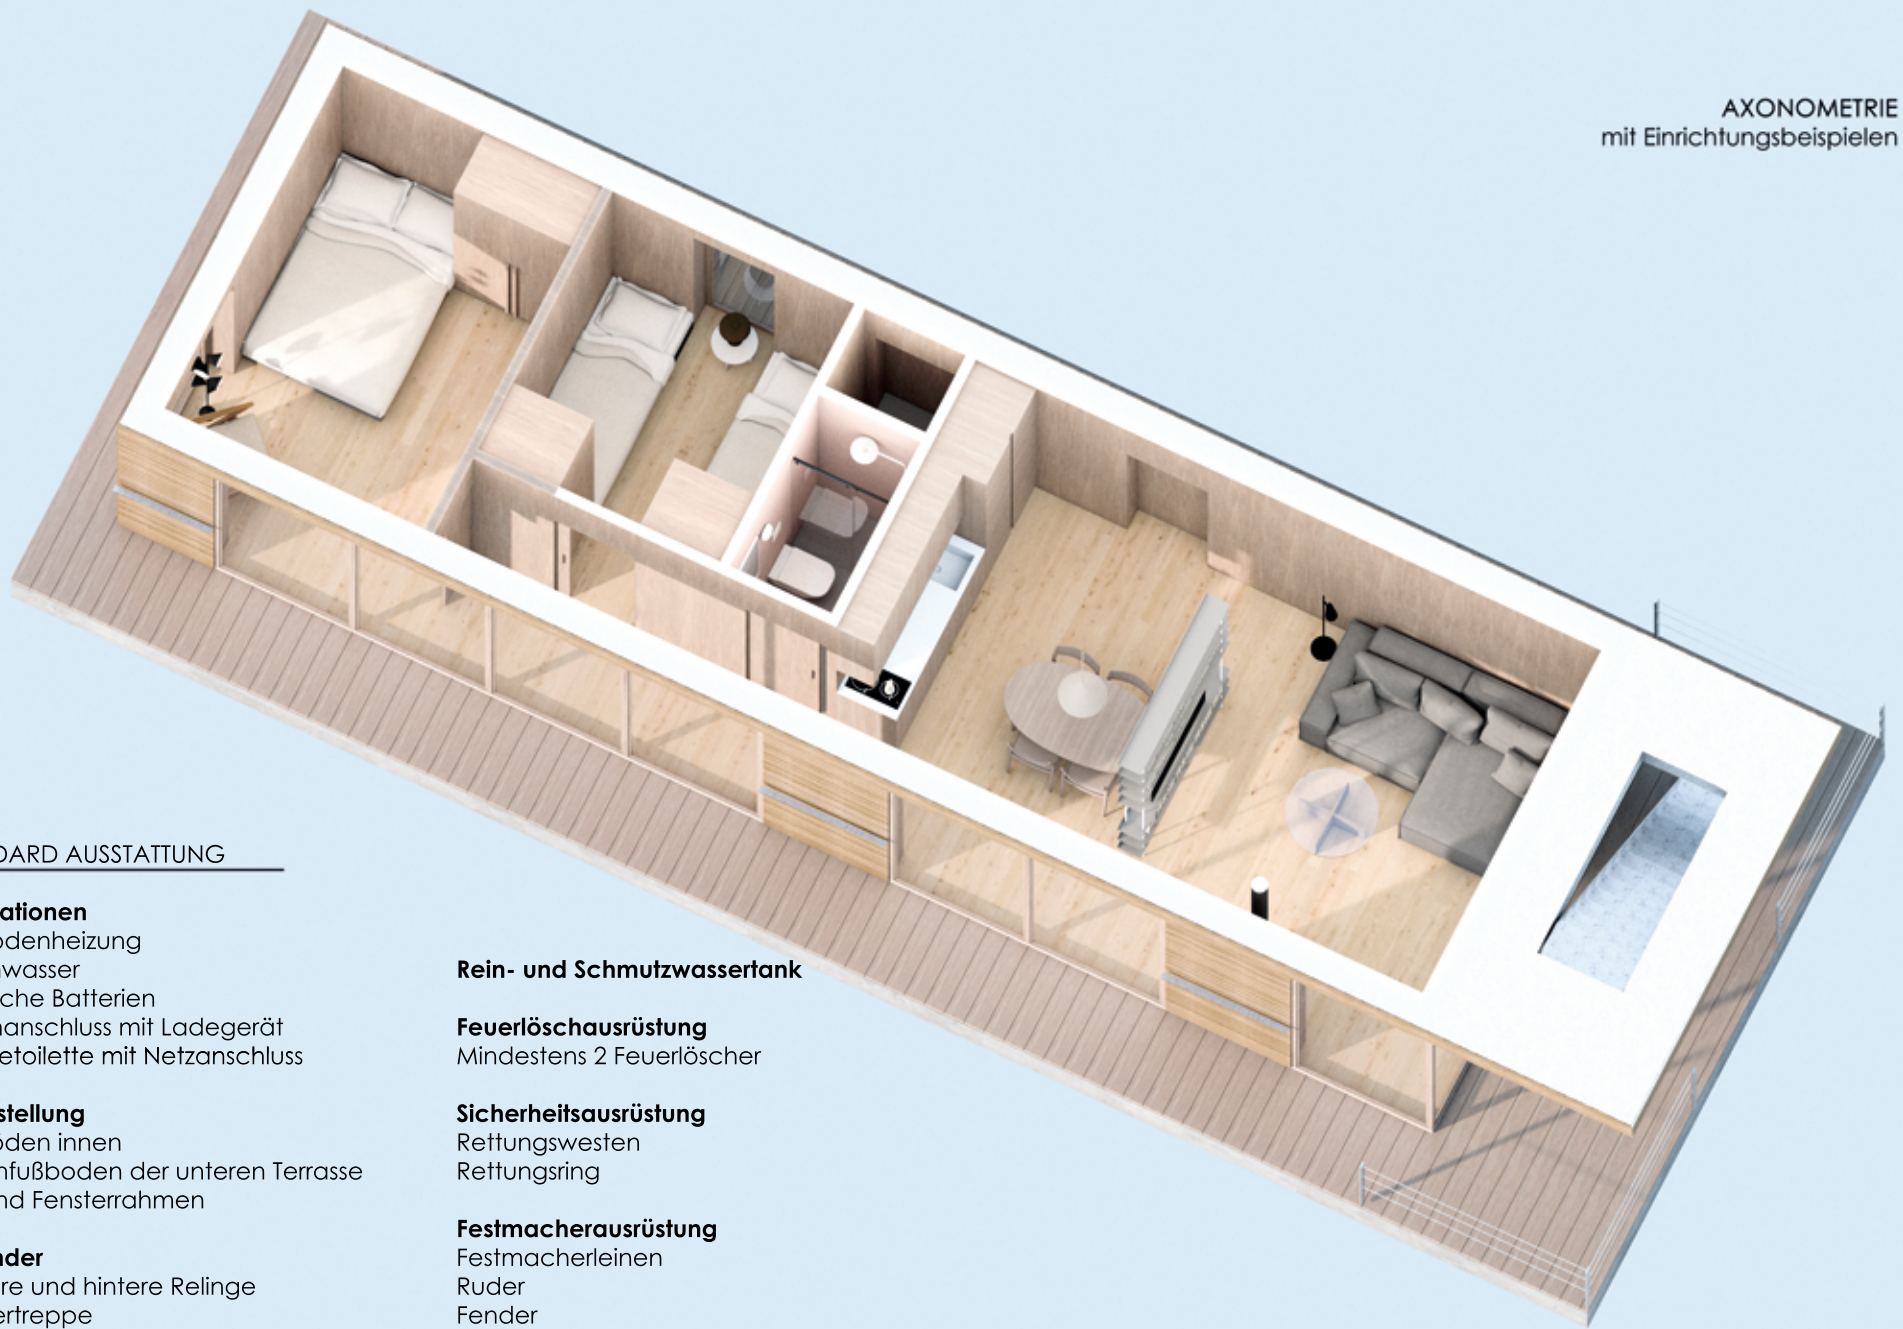

STANDARD AUSSTATTUNG

Installationen

Fußbodenheizung
Warmwasser
Häusliche Batterien
Hafenanschluss mit Ladegerät
Marinetoilette mit Netzanschluss

Fertigstellung

Fußböden innen
Außenfußboden der unteren Terrasse
Tür- und Fensterrahmen

Geländer

vordere und hintere Relinge
Wassertreppe

Rein- und Schmutzwassertank

Feuerlösch-ausrüstung


Mindestens 2 Feuerlöscher

Sicherheitsausrüstung


Rettungswesten
Rettungsring

Festmacherausrüstung


Festmacherleinen
Ruder
Fender

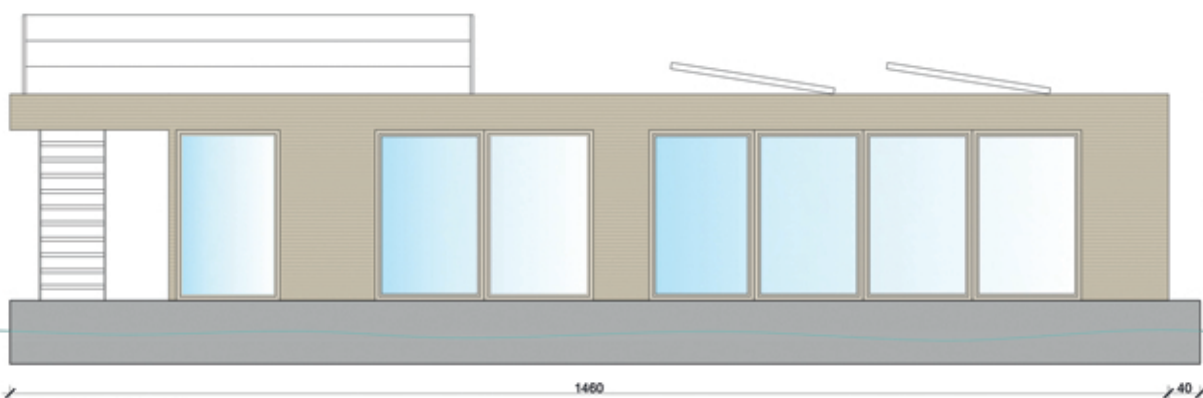


SEITENANSICHT

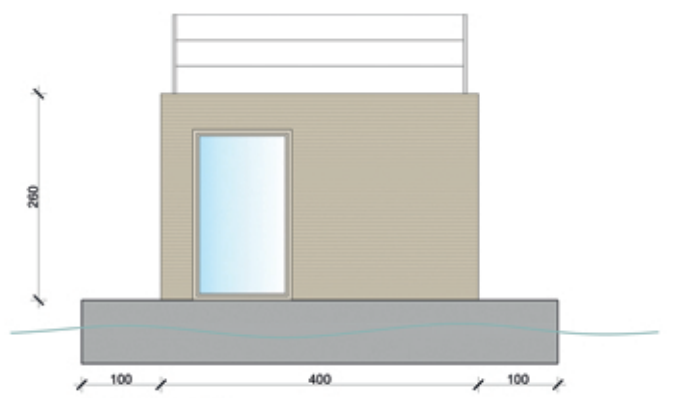

RÜCKANSICHT

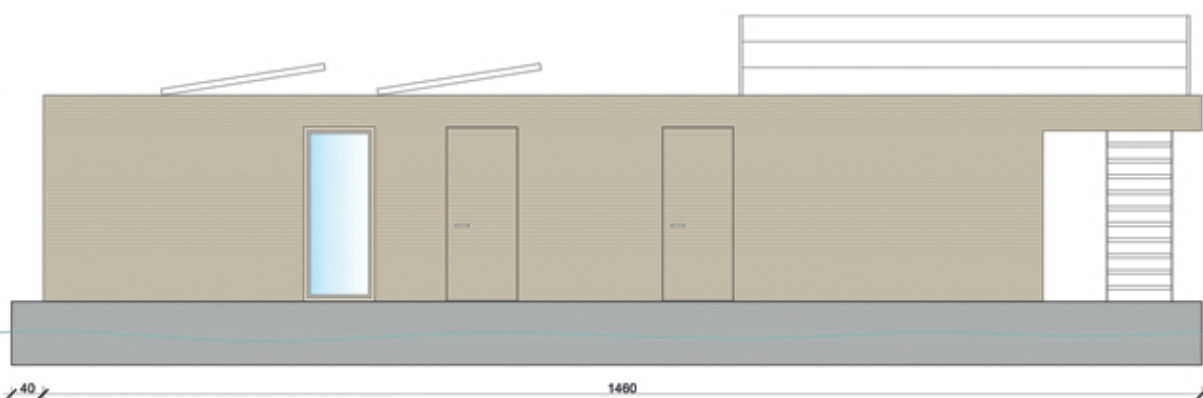

SEITENANSICHT MIT EINGANGSTÜR

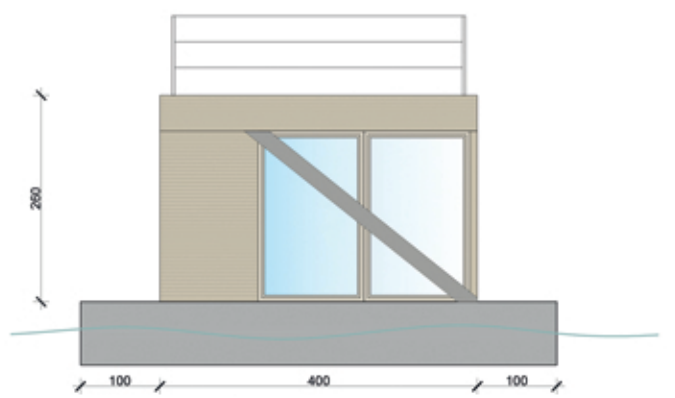

FRONTANSICHT



SCHNITT A-A