



# ENCLAVE ISLAND I

## TECHNISCHE INFORMATIONEN

Plattform

Haus

**Länge und Breite**  
Maßgeschneidert auf die Bedürfnisse des Kunden

**Höhe:**  
0,75 m

**Tiefgang:**  
ca. 0,38 m

**Fläche:**  
Maßgeschneidert auf die Bedürfnisse des Kunden

**Modifizierbarkeit:**  
Ja

**Anzahl der Objekte:**  
Unbegrenzt

**Länge und Breite**  
Je nach gewähltem Modell

**Fläche:**  
Je nach gewähltem Modell

**Höhe:**  
1-2 Etagen

**Anzahl der Betten:**  
Viele

**Dachgeometrie:**  
Schräg- oder Flachdächer mit der Möglichkeit einer Terrasse


**Terassenfläche:**  
Maßgeschneidert auf die Bedürfnisse des Kunden

**Saison der Nutzung:**  
Das ganze Jahr über

-  STANDARD AUSSTATTUNG
-  PREMIUM AUSSTATTUNG
-  AUTONOMIC AUSSTATTUNG
-  MOBILE AUSSTATTUNG

Details unter  
[www.aqhome.pl](http://www.aqhome.pl)

GRUNDRISS  
mit einem Beispiel für die Anordnung der Objekte

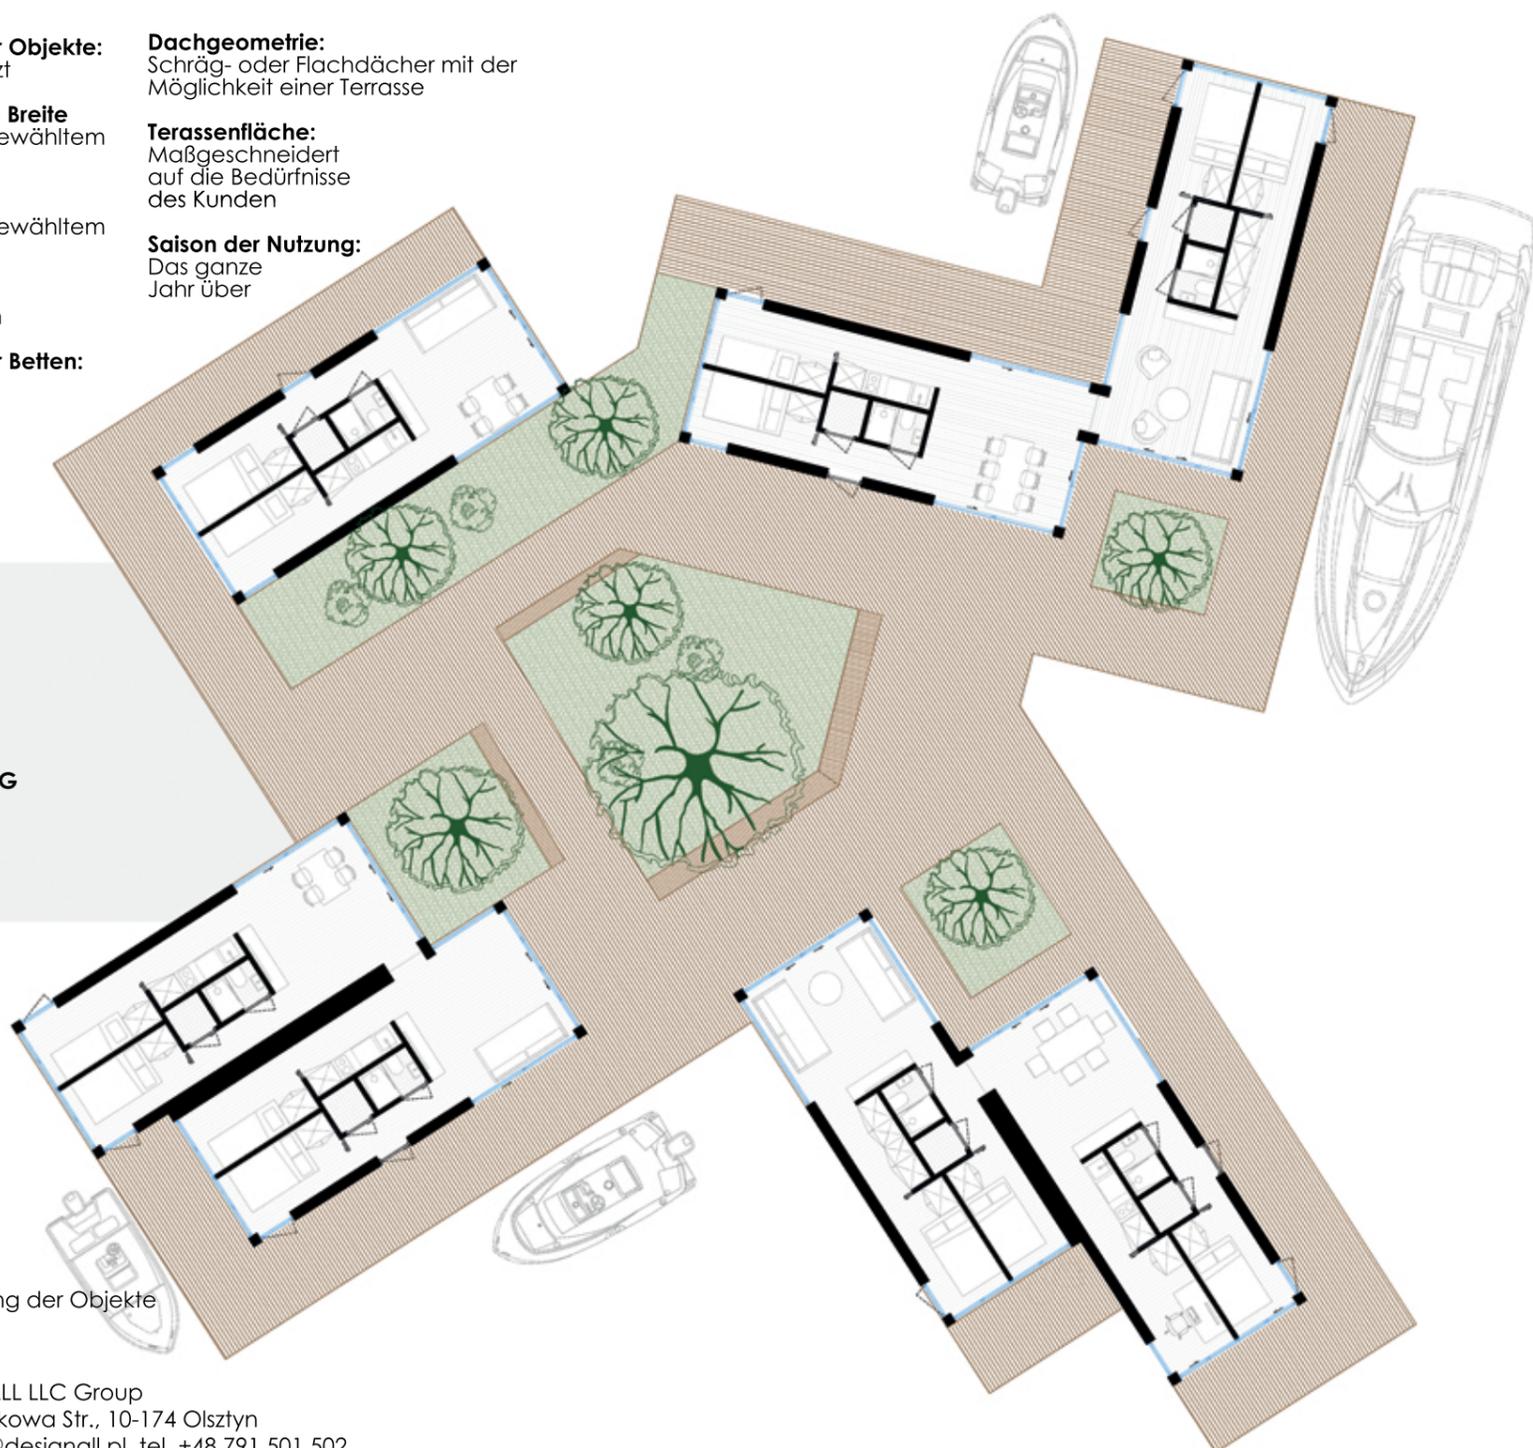



#### STANDARD AUSSTATTUNG

##### Installationen

Fußbodenheizung  
Warmwasser  
Häusliche Batterien  
Marinetoilette mit Netzanschluss (wenn möglich)

##### Rein- und Schmutzwassertank in jedem Objekt

##### Fertigstellung

Fußböden innen  
Außenfußboden der unteren Terrasse  
Dachterrassen (Premium-Option) oder nutzbare Dachböden – bei Schrägdächern

##### Grünanlagen

Schwimmende Segmente für die Grünanlagen

##### Geländer

vordere und hintere Relinge  
Wassertreppe (eine für jedes Objekt)

##### Sicherheitsausrüstung

Rettungswesten (angepasst an die Anzahl der Benutzer)  
Rettungsring

##### Festmacherausrüstung

Erdanker

##### Feuerlöschschrüstung

Mindestens 2 Feuerlöscher für jedes Objekt

Beide Visualisierungen zeigen Beispiele für die Anordnung von Objekten und Lösungen

