


GALAXY I

TECHNICAL INFORMATION

Plattform	Haus	
Länge: 12,8 m	Länge: 7,4 m	Anzahl der Betten: 4 (kann erhöht werden)
Breite: 4,76 m	Breite: 4 m	Terrace area: 30,46 m ²
Höhe: 0,75 m	Fläche: 29,6 m ²	Dachterassenfläche 38,5 m ² (Premium-Option)
Tiefgang: ca. 0,29 m	Höhe: 2,6 m	Saison der Nutzung: Das ganze Jahr über
Fläche: 60,92 m ²		

-  **STANDARD AUSSTATTUNG**
-  **PREMIUM AUSSTATTUNG**
-  **AUTONOMIC AUSSTATTUNG**
-  **MOBILE AUSSTATTUNG**

Details unter www.aqhome.pl

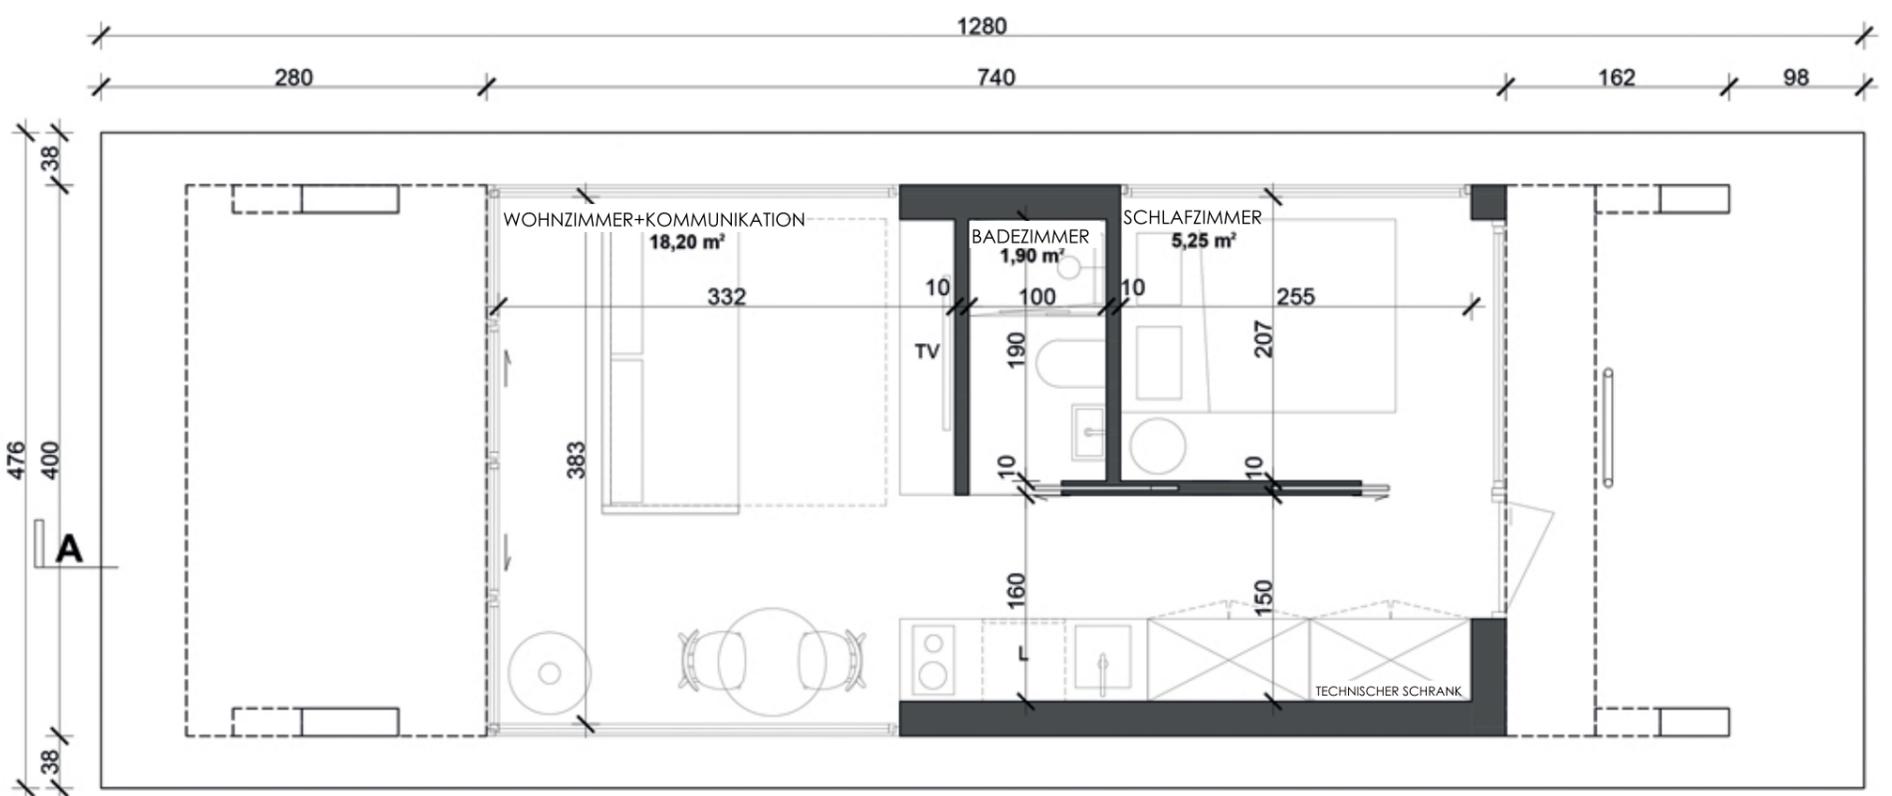

DESIGNALL LLC Group
 36, Świerkowa Str., 10-174 Olsztyn
 kontakt@designall.pl, tel. +48 791 501 502

STANDARD AUSSTATTUNG

Rein- und Schmutzwassertank

Installationen

Fußbodenheizung
Warmwasser
Häusliche Batterien
Hafenanschluss mit Ladegerät
Marinetoilette mit Netzanschluss

Fertigstellung

Fußböden innen
Außenfußboden der unteren Terrasse
Tür- und Fensterrahmen

Geländer

vordere und hintere Relinge
Wassertreppe

Feuerlöschschrüstung


Mindestens 2 Feuerlöscher

Sicherheitsausrüstung

Rettungswesten
Rettungsring

Festmacherausrüstung

Festmacherleinen
Ruder
Fender

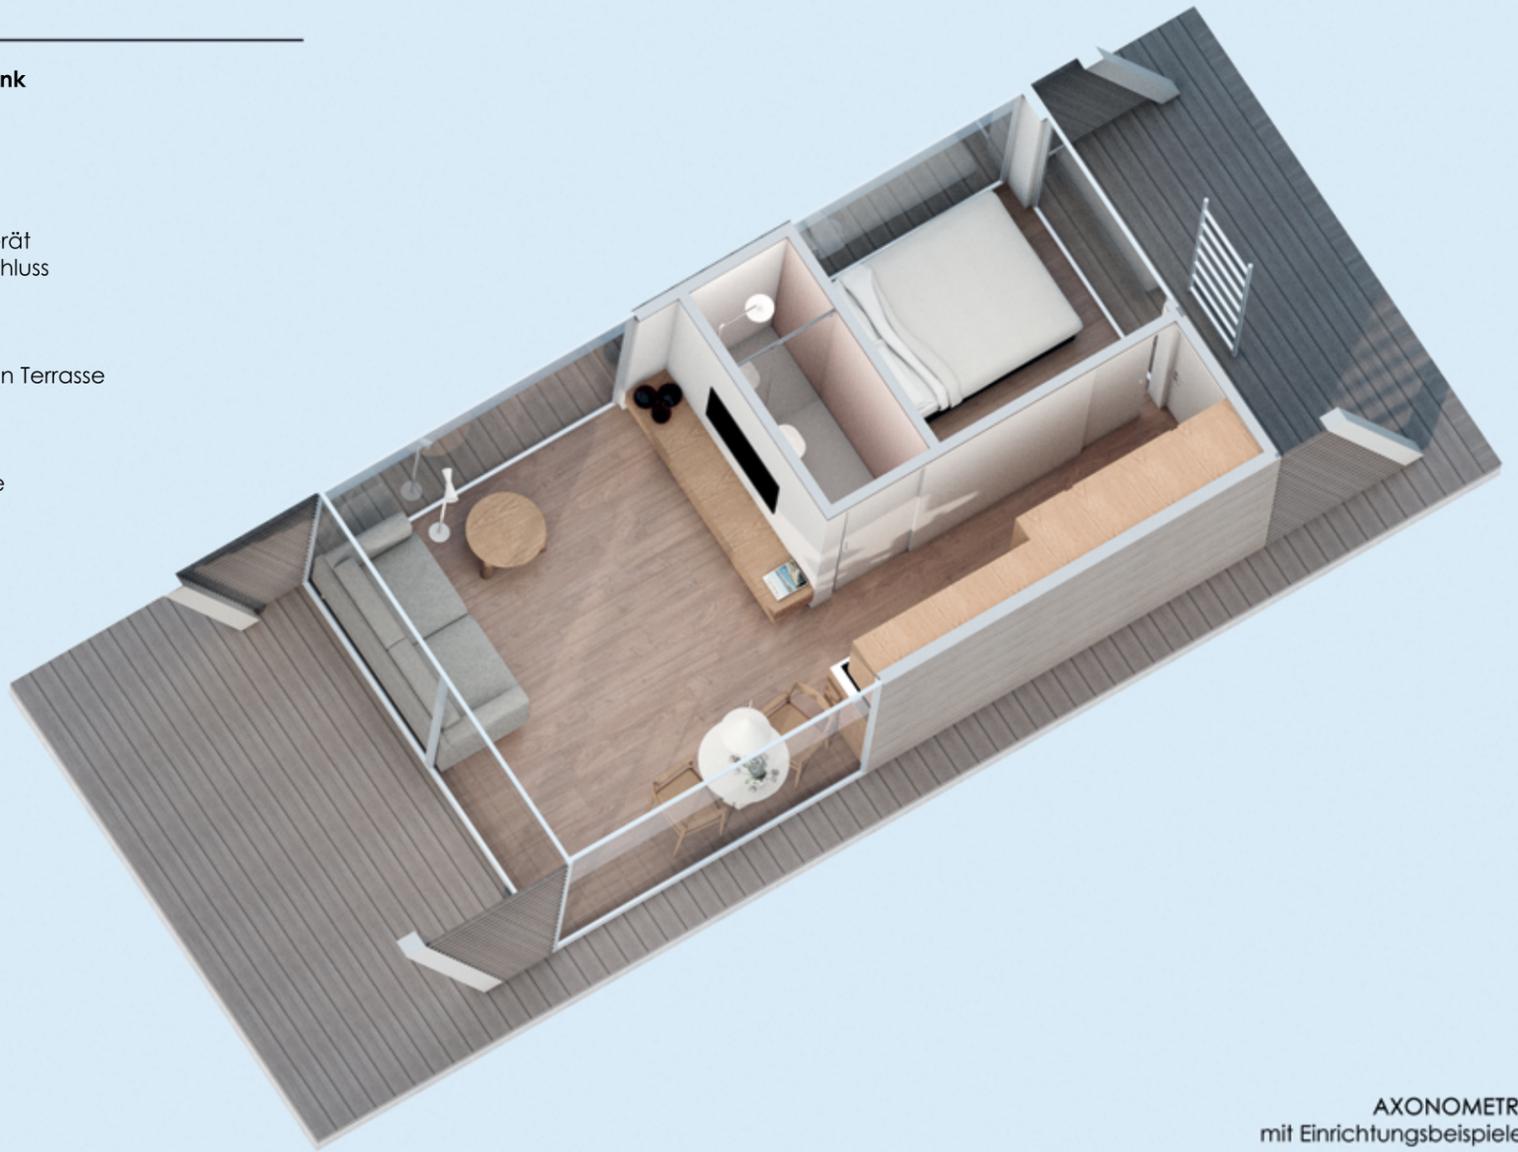

AXONOMETRIE
mit Einrichtungsbeispielen

