



MODERN I

TECHNISCHE INFORMATIONEN

Plattform

Haus

Länge:
12,8 m

Länge:
9,9 m

Anzahl der Betten:
4 (kann erhöht werden)

Breite:
6 m

Breite:
4 m

Terassenfläche:
34 m²

Höhe:
0,75 m

Fläche:
39,6 m²

Dachterassenfläche:
21 m² (Premium-Option)

Tiefgang:
ca. 0,38 m

Höhe:
2,6 m

Saison der Nutzung:
Das ganze Jahr über

Fläche:
76,8 m²



STANDARD AUSSTATTUNG



PREMIUM AUSSTATTUNG




AUTONOMIC AUSSTATTUNG



MOBILE AUSSTATTUNG

Details unter www.aqhome.pl

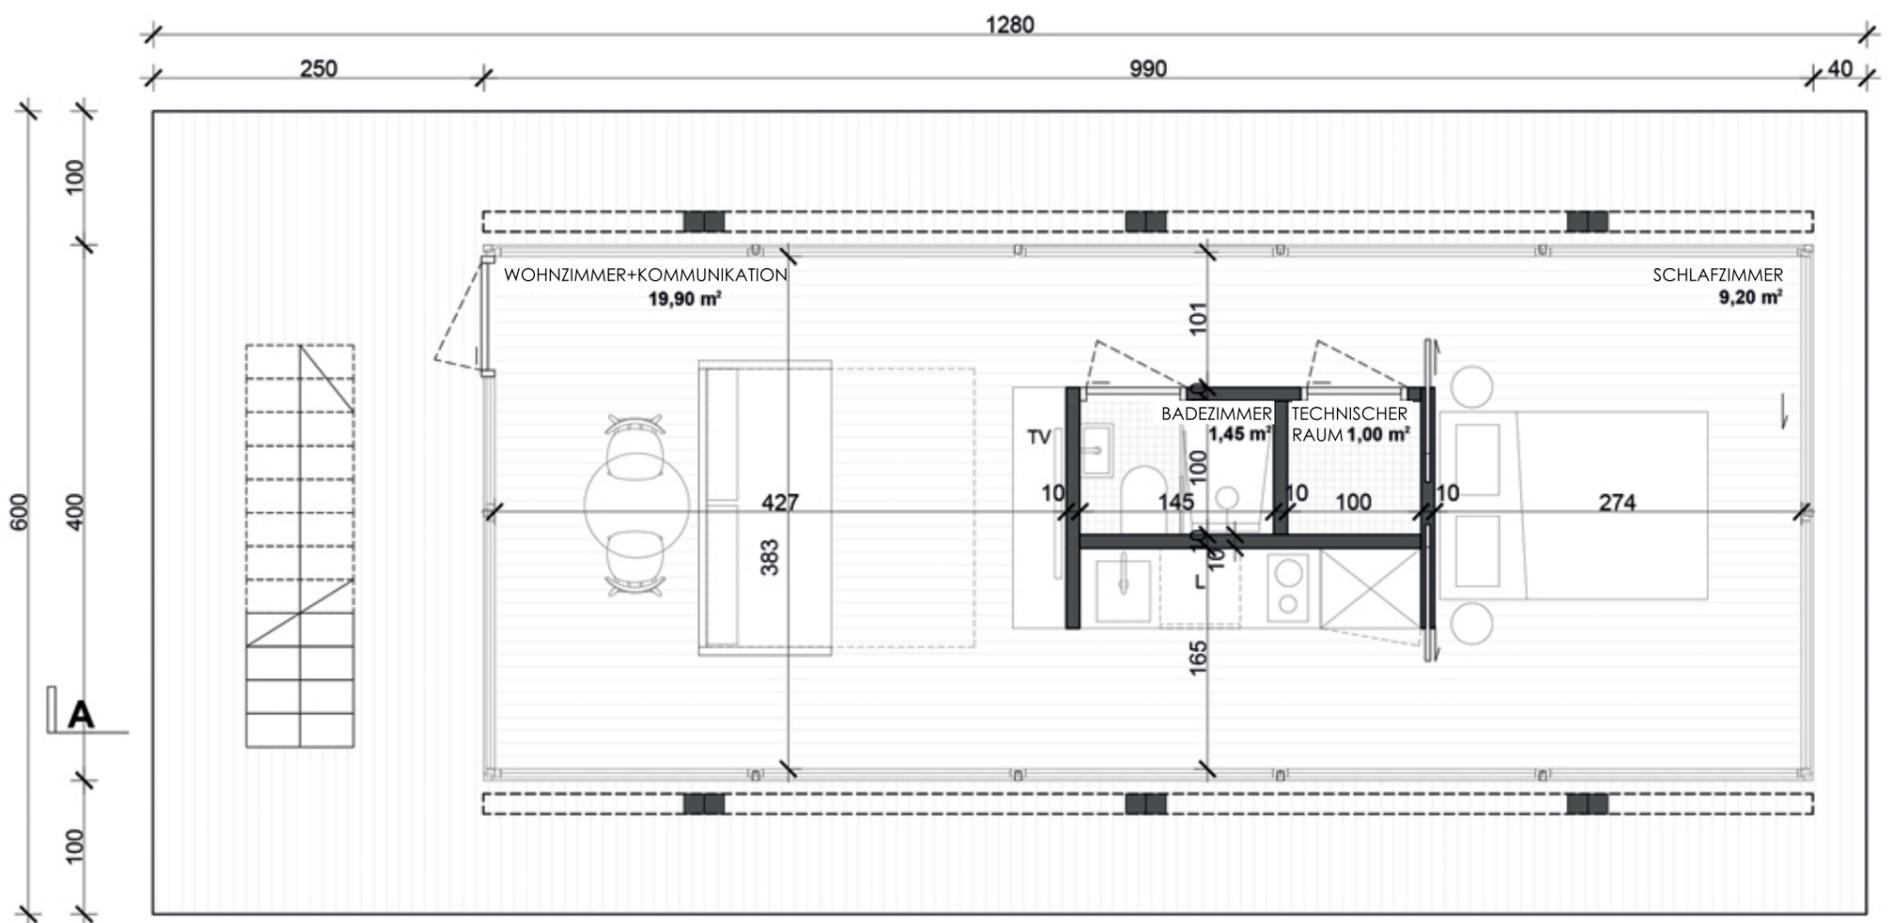

STANDARD AUSSTATTUNG

Rein- und Schmutzwassertank

Installationen

Fußbodenheizung
Warmwasser
Häusliche Batterien
Hafenanschluss mit Ladegerät
Marinetoilette mit Netzanschluss

Fertigstellung

Fußböden innen
Außenfußboden
der unteren Terrasse
Tür- und Fensterrahmen

Geländer

vordere und hintere
Relinge
Wassertreppe

Feuerlöschschrüstung

at least 2 fire extinguishers

Sicherheitsausrüstung

Rettungswesten
Rettungsring

Festmacherausrüstung

Festmacherleinen
Ruder
Fender

