




PLAY BOX I

TECHNISCHE INFORMATIONEN

Plattform	Haus	
Länge: 9 m	Länge: 6,55 m	Anzahl der Betten: 2 (kann erhöht werden)
Breite: 6 m	Breite: 4 m	Terassenfläche: 28,1 m ²
Höhe: 0,75 m	Fläche: 26,2 m ²	Dachterassenfläche: 20,5 m ² (Premium-Option)
Tiefgang: ca. 0,29 m	Höhe: 2,6 m	Saison der Nutzung: Das ganze Jahr über
Fläche: 54 m ²		

-  **STANDARD AUSSTATTUNG**
-  **PREMIUM AUSSTATTUNG**
-  **AUTONOMIC AUSSTATTUNG**
-  **MOBILE AUSSTATTUNG**

Details unter www.aqhome.pl

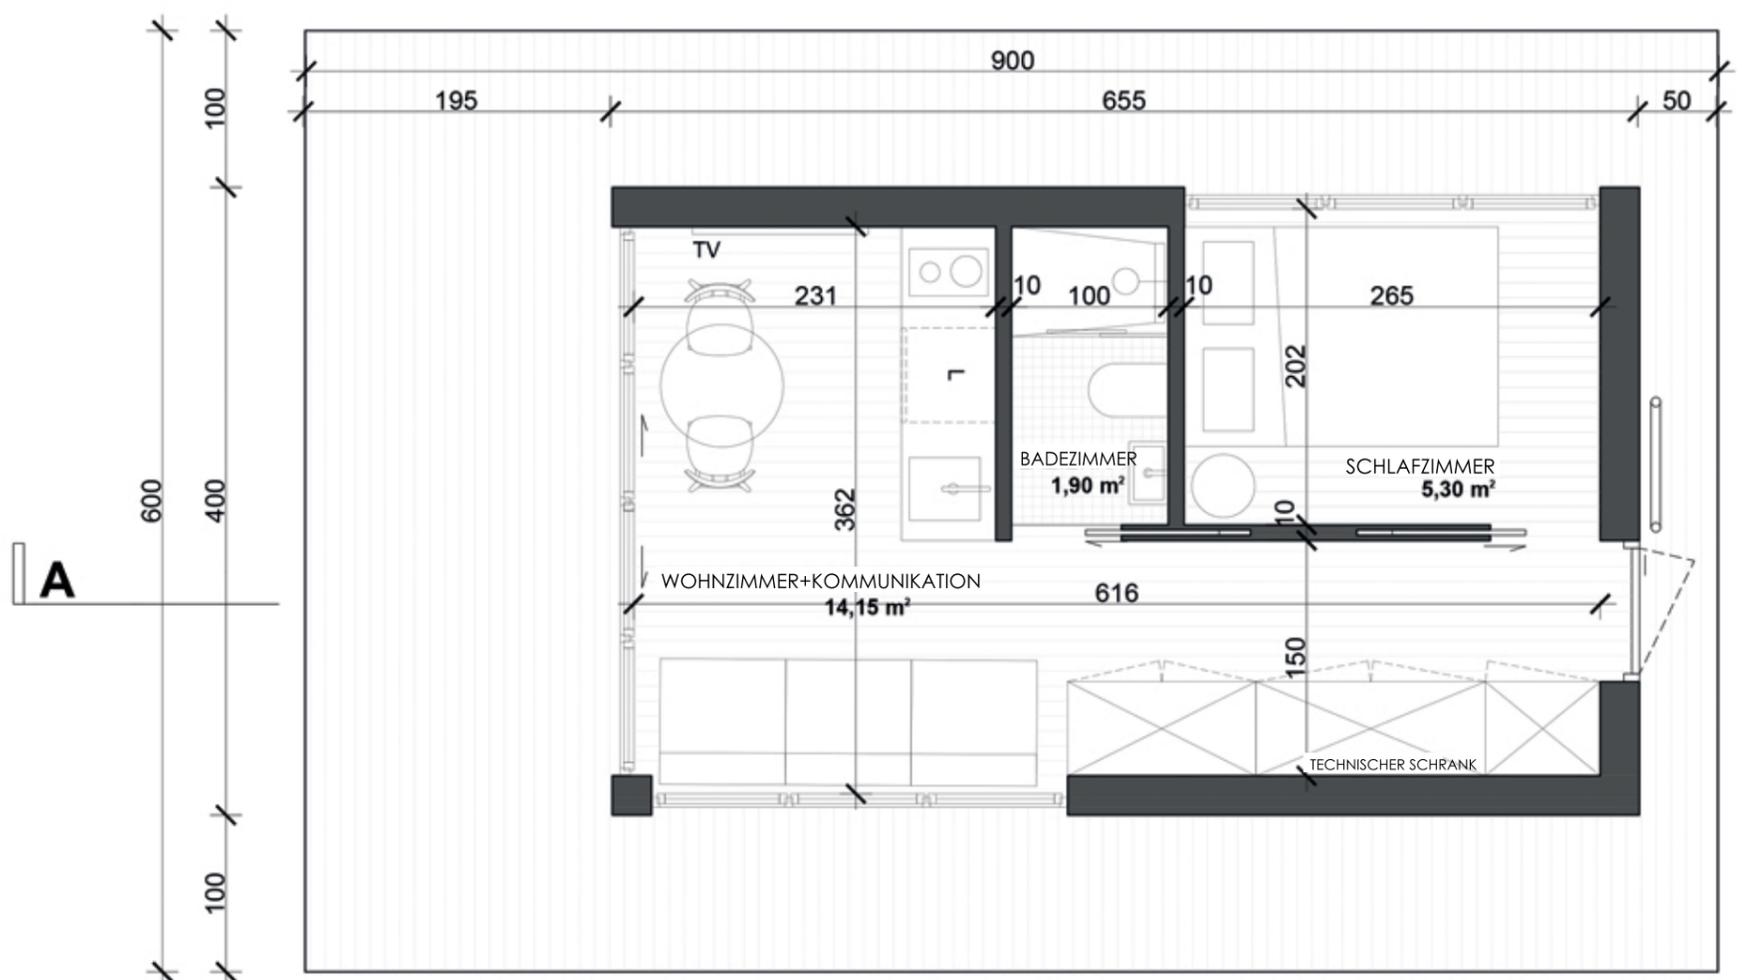

STANDARD AUSSTATTUNG

Rein- und Schmutzwassertank

Installationen

Fußbodenheizung
Warmwasser
Häusliche Batterien
Hafenanschluss mit Ladegerät
Marinetoilette mit Netzanschluss

Fertigstellung

Fußböden innen
Außenfußboden der unteren Terrasse
Tür- und Fensterrahmen

Geländer

vordere und hintere Relinge
Wassertreppe

Feuerlöschschränke


Mindestens 2 Feuerlöscher

Sicherheitsausrüstung

Rettungswesten
Rettungsring

Festmacherausrüstung

Festmacherleinenlines
Ruder
Fender

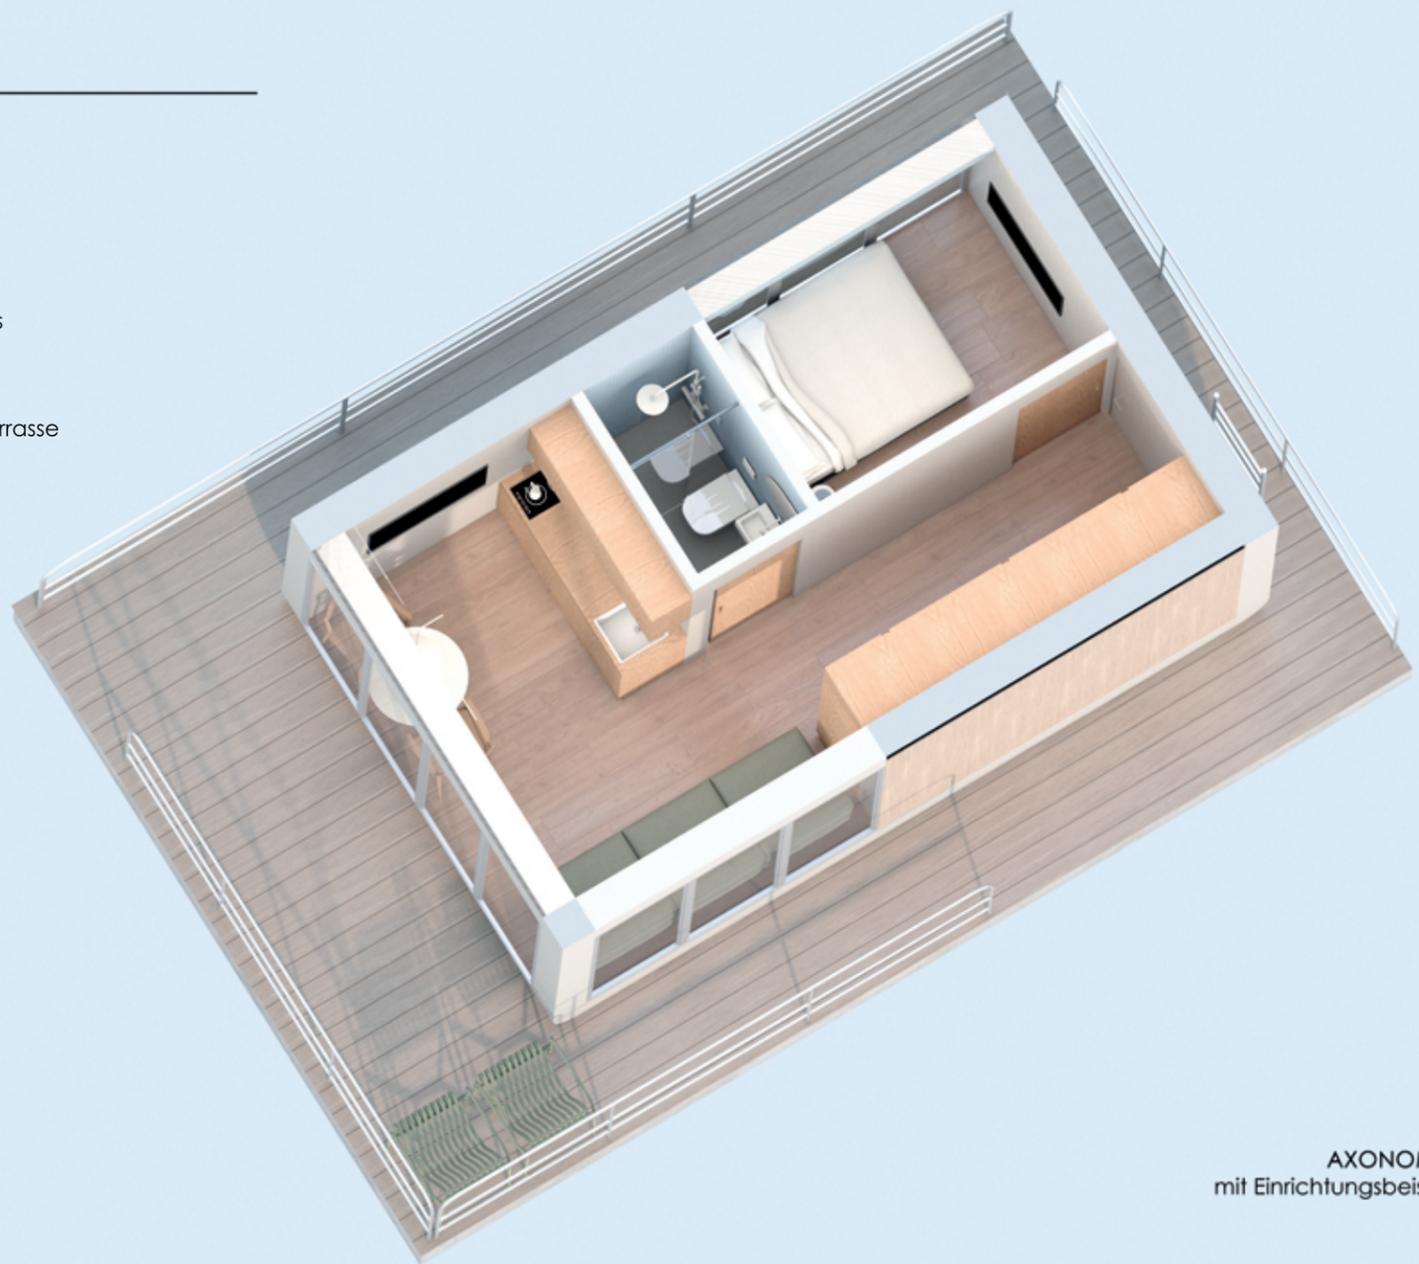

AXONOMETRIE
mit Einrichtungsbeispielen

