


SCANDI IV

TECHNISCHE INFORMATIONEN






Plattform	Haus	
Länge: 15 m	Länge: 12,6 m	Anzahl der Betten: 10 (kann erhöht werden)
Breite: 6m	Breite: 4 m	Terrassenfläche: 38 m ² + 27 m ² (Obergeschoss)
Höhe: 0,75 m	Fläche: 50,4 m ²	Dachterrassenfläche: 24 m ² (Premium-Option)
Tiefgang: ca. 0,38 m	Höhe: 4,95 m	Saison der Nutzung: Das ganze Jahr über
Fläche: 90 m ²		

-  **STANDARD AUSSTATTUNG**
-  **PREMIUM AUSSTATTUNG**
-  **AUTONOMIC AUSSTATTUNG**
-  **MOBILE AUSSTATTUNG**

Details unter www.aqhome.pl

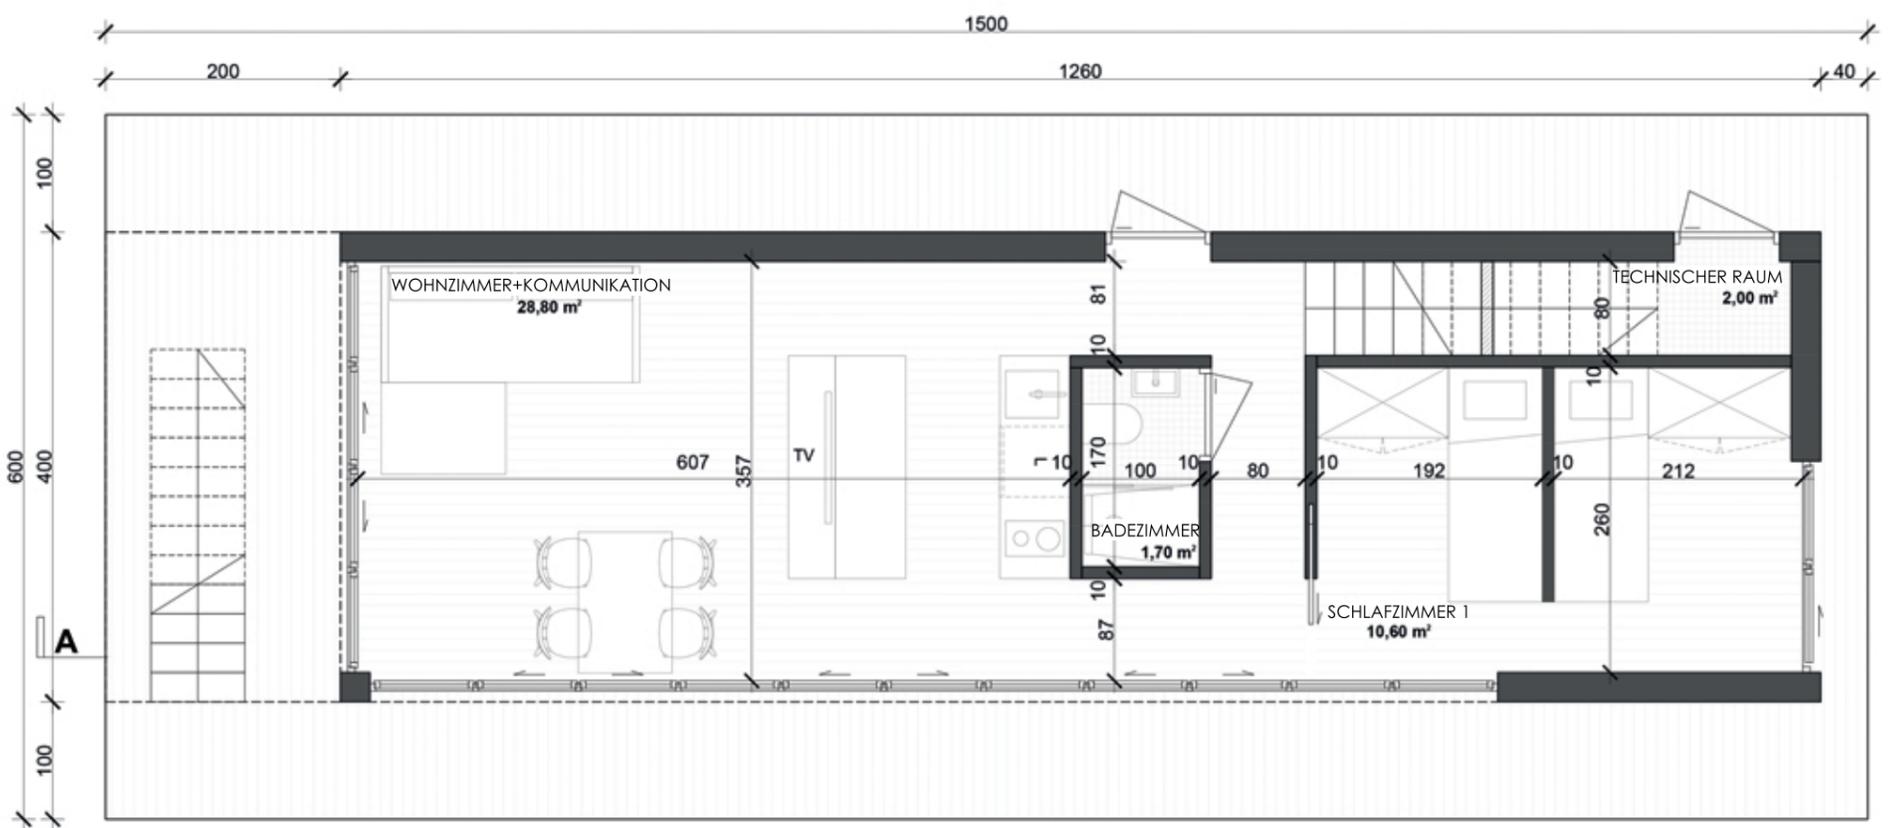

GRUNDRISS ERDGESCHOSS

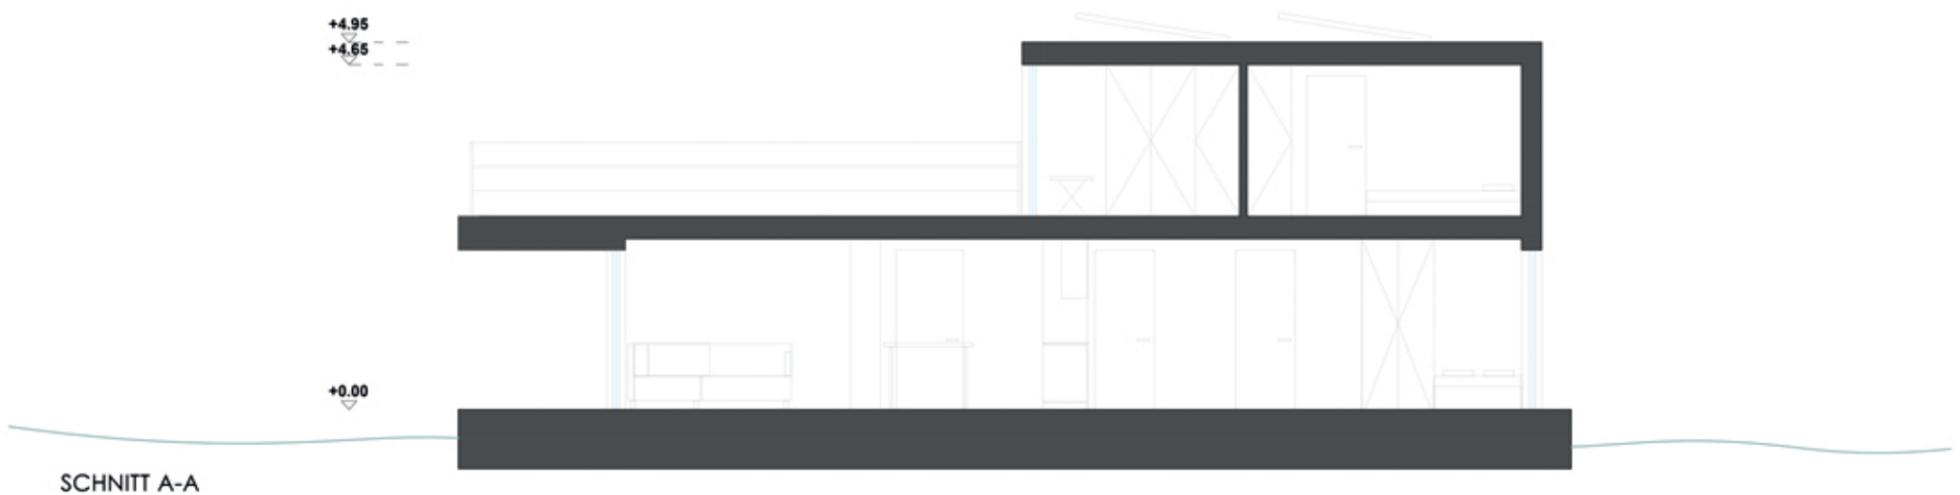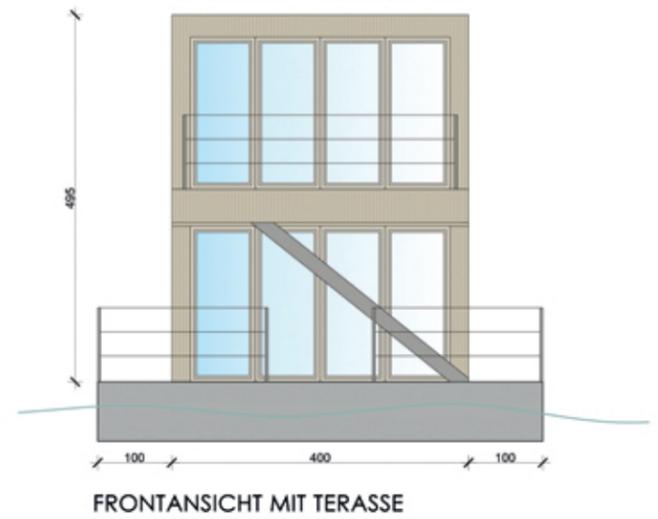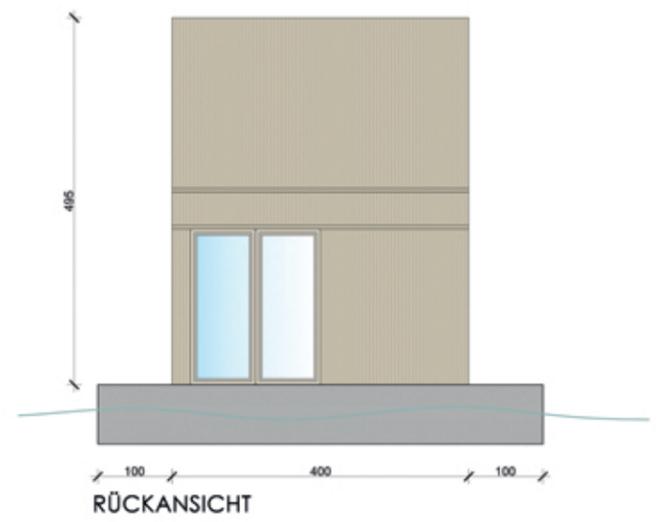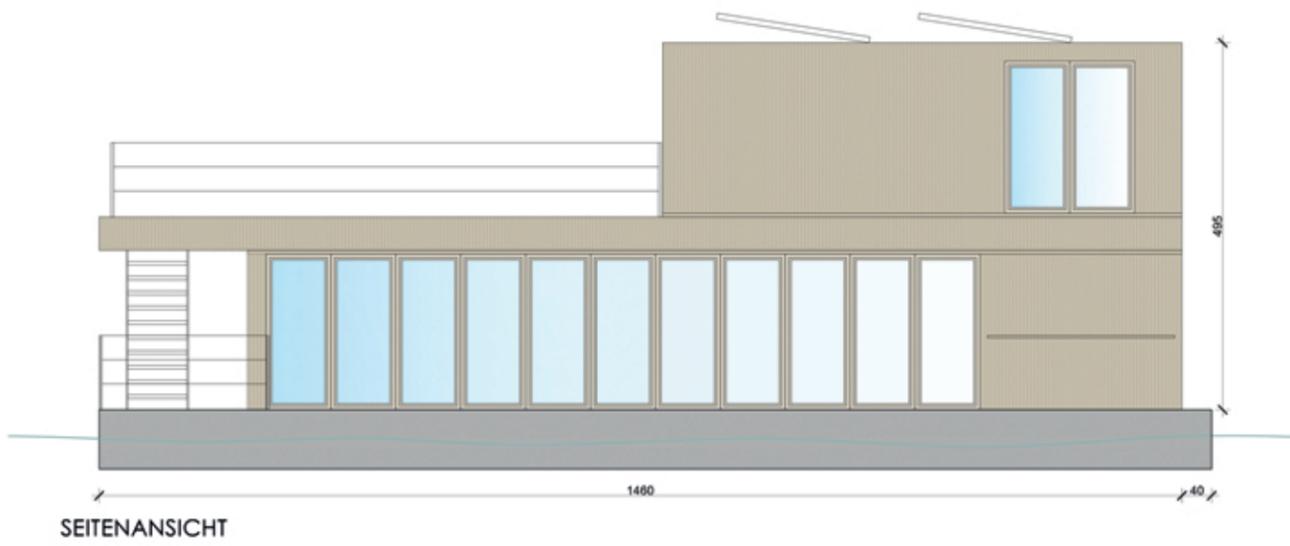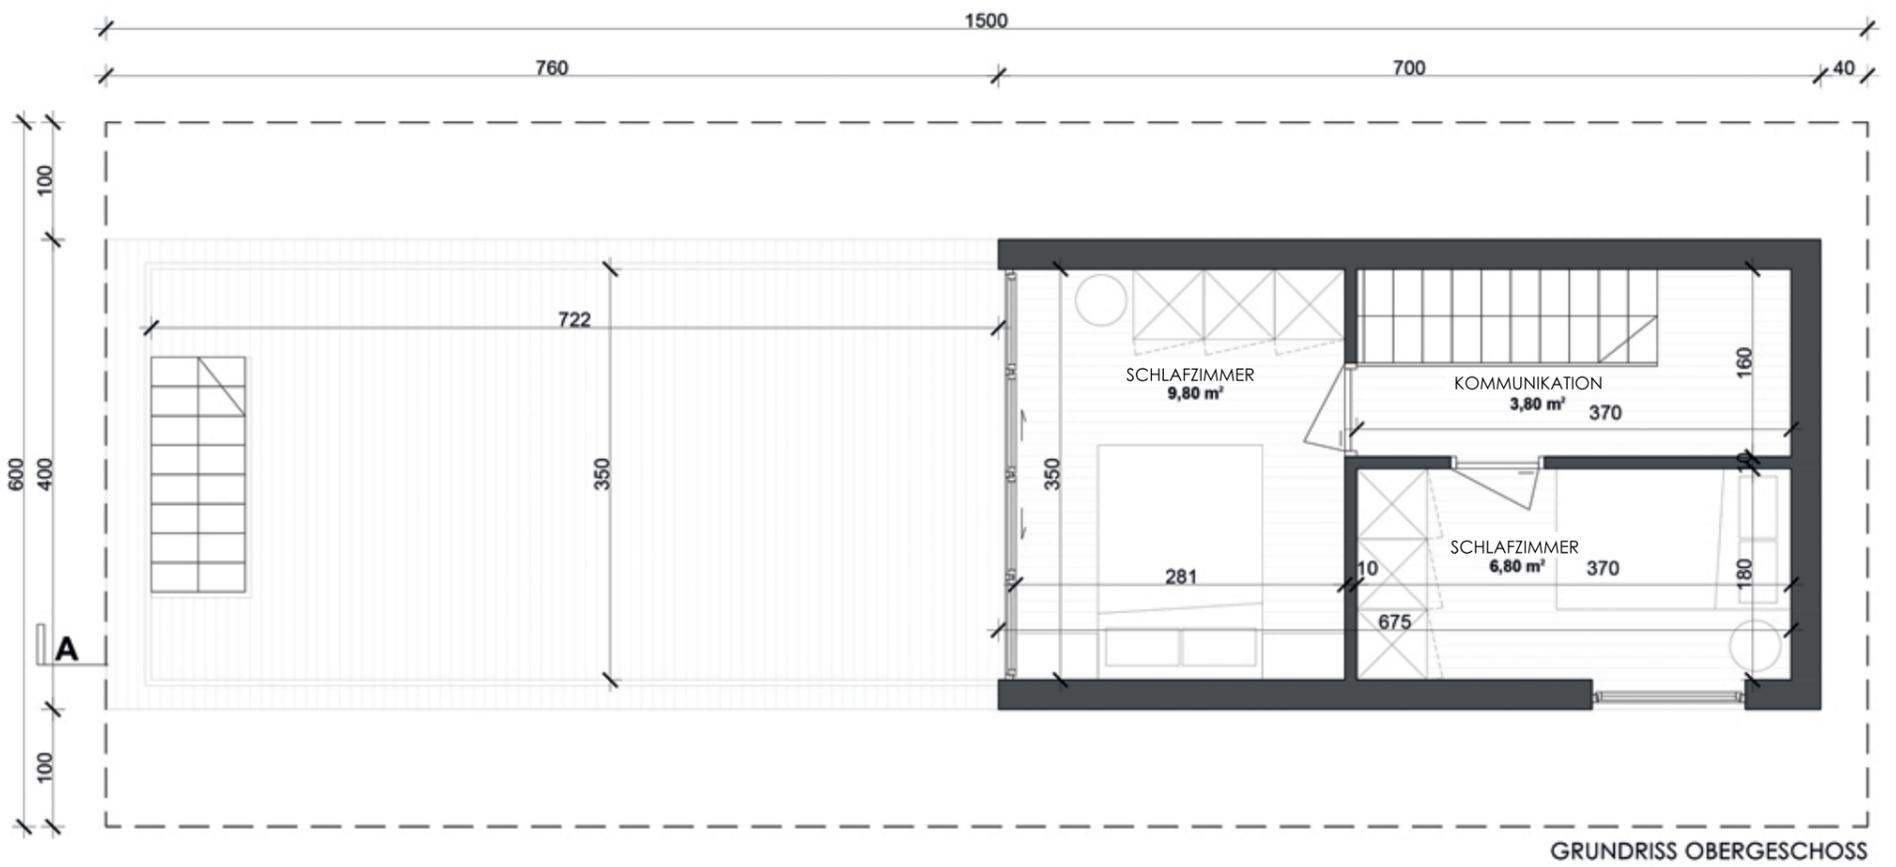

STANDARD AUSSTATTUNG

Rein- und Schmutzwassertank

Installationen

Fußbodenheizung
Warmwasser
Häusliche Batterien
Hafenanschluss mit Ladegerät
Marinetoilette mit Netzanschluss

Fertigstellung

Fußböden innen
Außenfußboden der unteren Terrasse
Tür- und Fensterrahmen

Geländer

vordere und hintere Relinge
Wassertreppe

Feuerlöschausrüstung


Mindestens 2 Feuerlöscher

Sicherheitsausrüstung

Rettungswesten
Rettungsring

Festmacherausrüstung

Festmacherleinen
Ruder
Fender

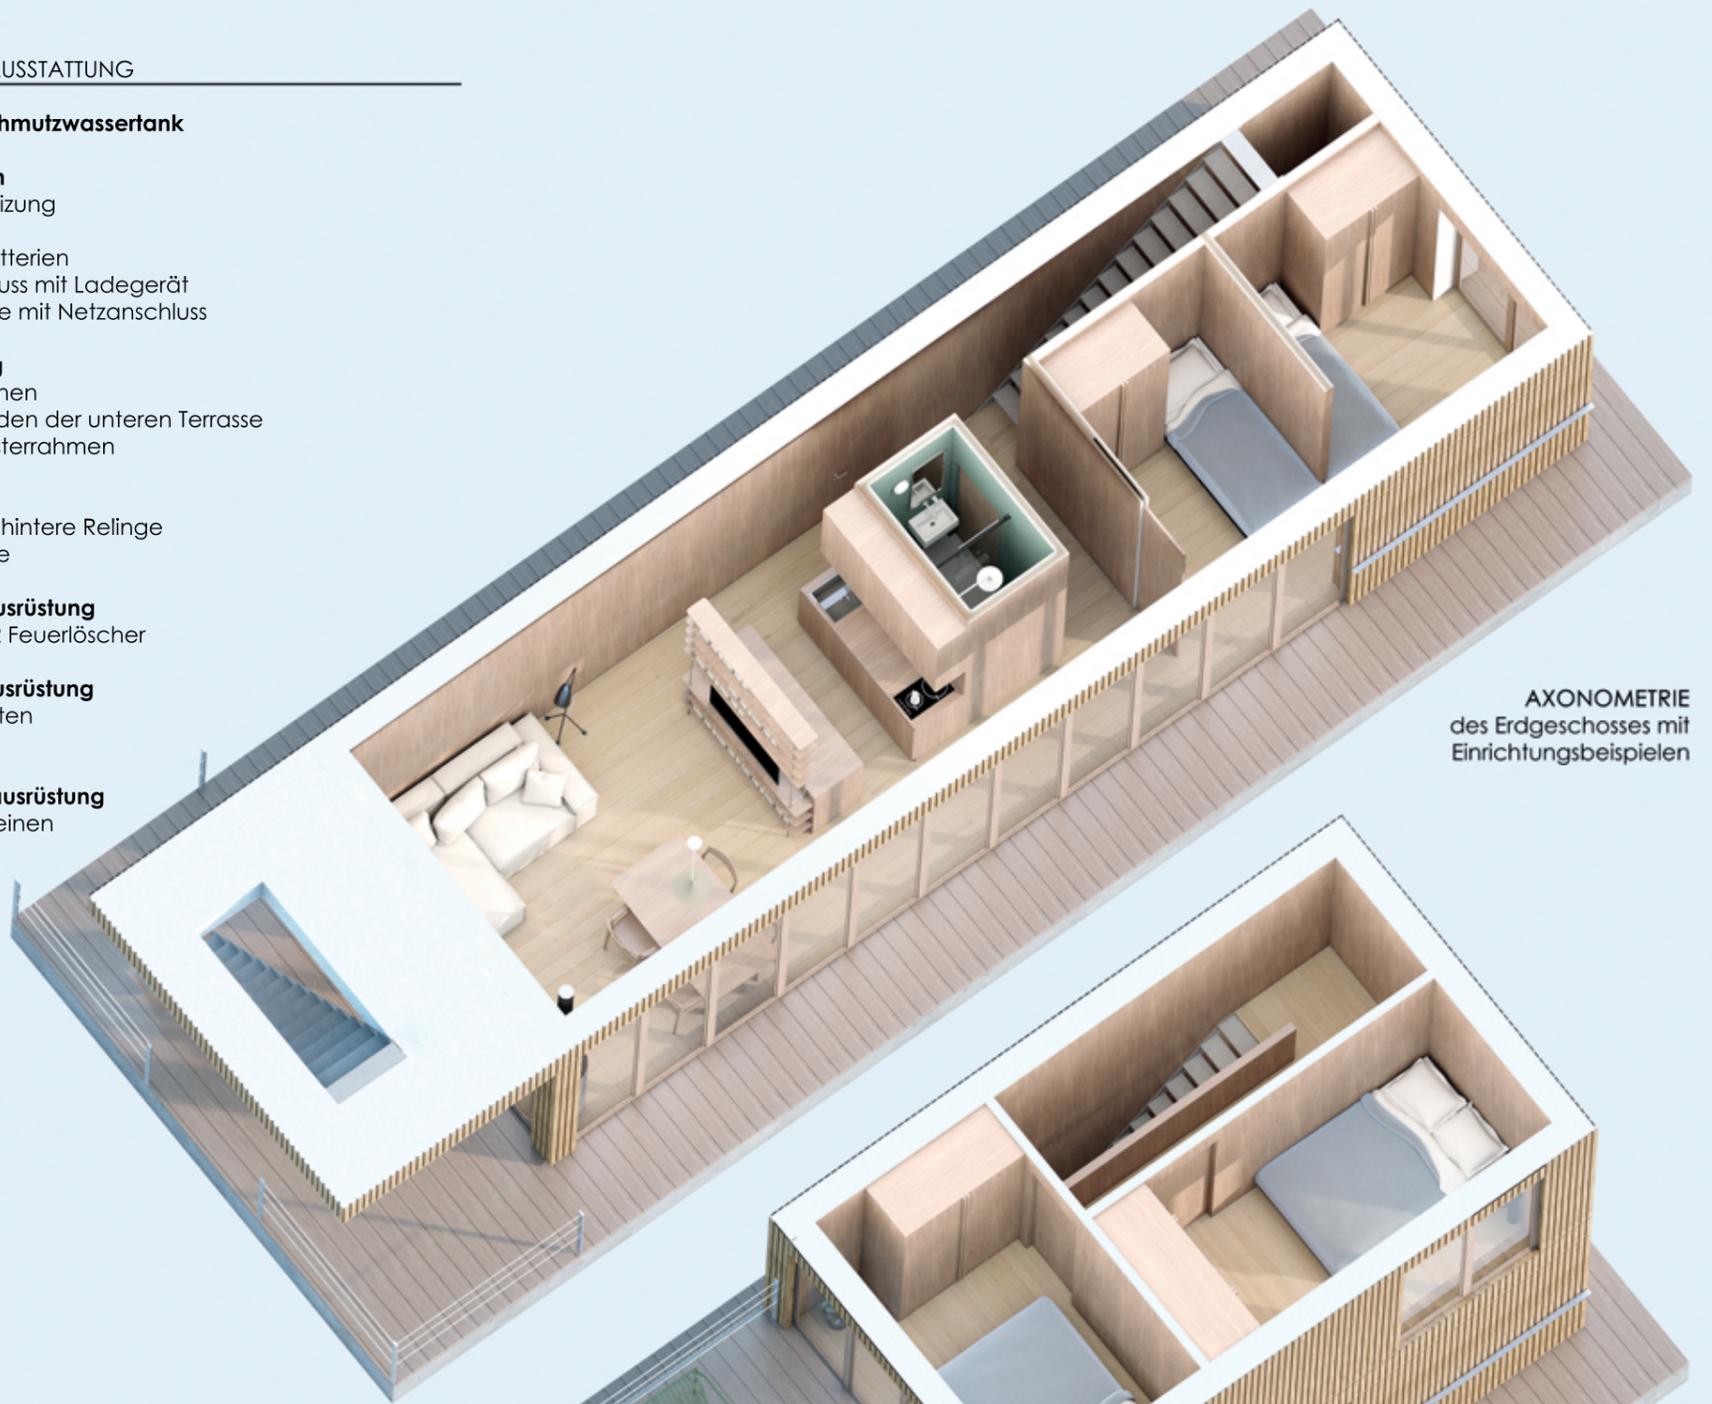

AXONOMETRIE
des Erdgeschosses mit
Einrichtungsbeispielen



AXONOMETRIE
der Obergeschosses mit
Einrichtungsbeispielen

