


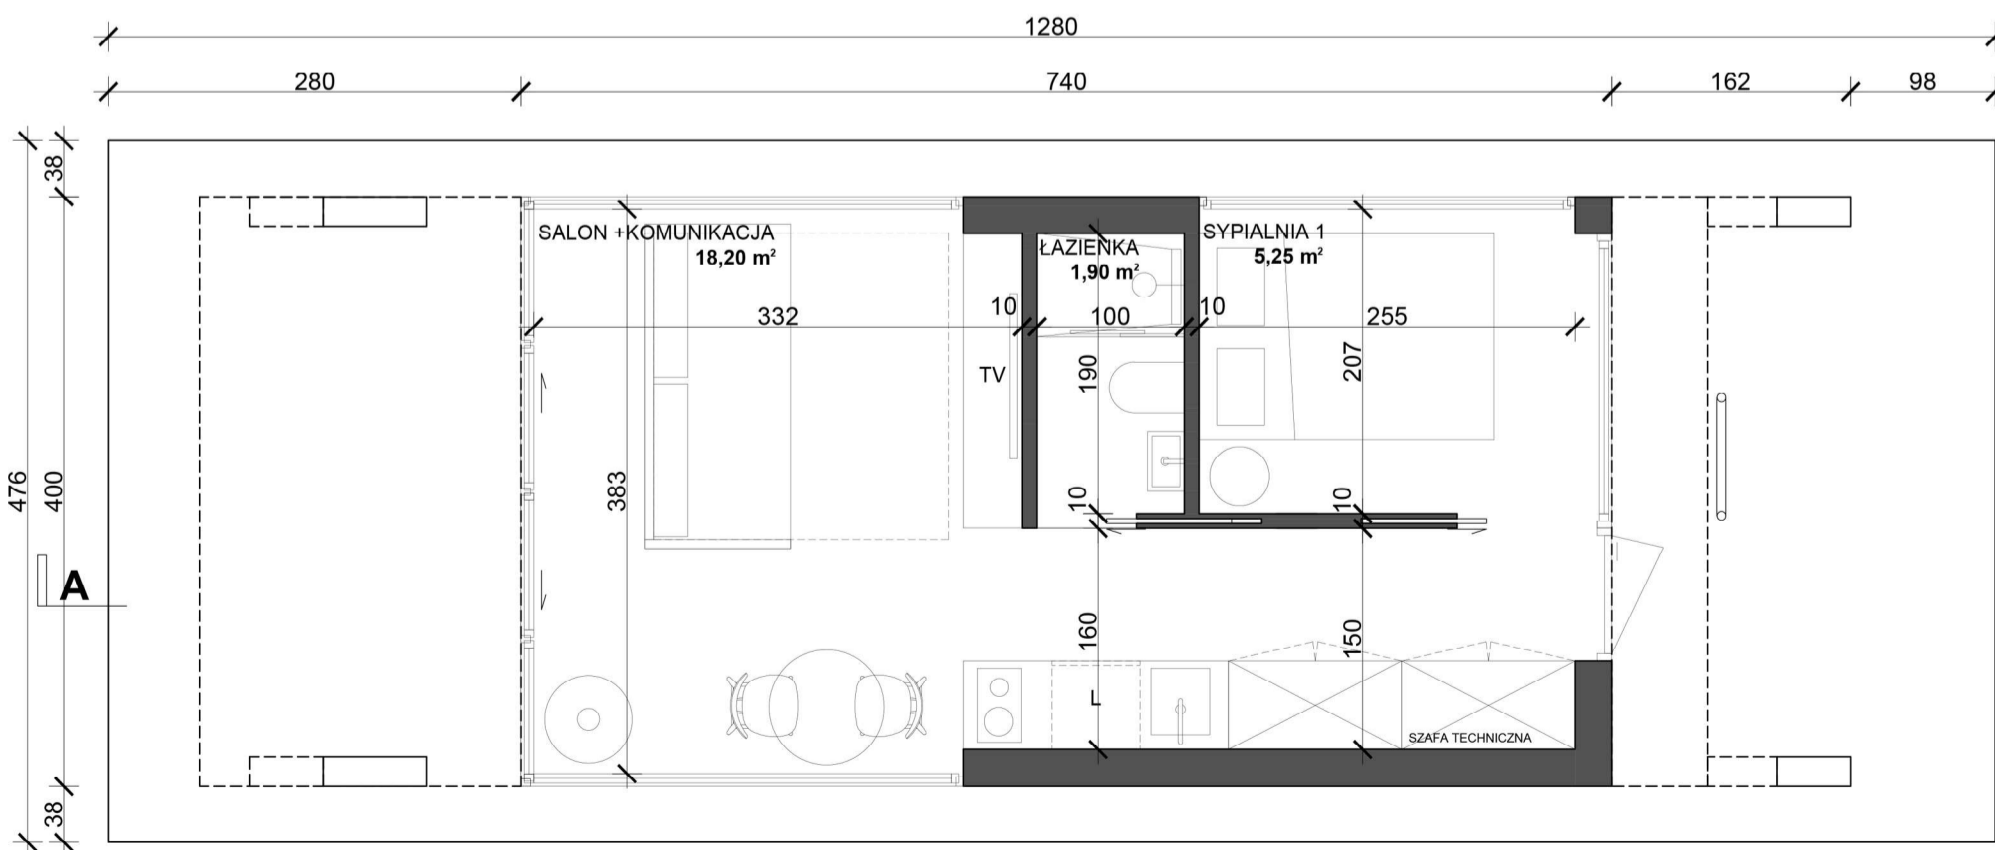
GALAXY I

INFORMACJE TECHNICZNE

Platforma	Dom	
Długość: 12,8 m	Długość: 7,4 m	Ilość miejsc noclegowych: 4 (z możliwością zwiększenia)
Szerokość: 4,76 m	Szerokość: 4 m	Powierzchnia tarasu: 30,46 m ²
Wysokość: 0,75 m	Powierzchnia: 29,6 m ²	Powierzchnia tarasu na dachu: 38,5 m ² (w opcji premium)
Zanurzenie: ok. 0,29 m	Wysokość: 2,6 m	Sezon użytkowania: cały rok
Powierzchnia: 60,92 m ²		

-  **WYPOSAŻENIE STANDARD**
-  **WYPOSAŻENIE PREMIUM**
-  **WYPOSAŻENIE AUTONOMIC**
-  **WYPOSAŻENIE MOBILNE**

szczegóły dostępne na stronie www.aqhome.pl



WYPOSAŻENIE STANDARDOWE

Zbiorniki

na czystą i brudną wodę

Instalacje

ogrzewanie podłogowe
ciepła woda
akumulatory bytowe
przyłącze portowe z ładowarką
toaleta morska z przyłączem do sieci

Wykończenie

podłogi wewnętrzne
posadzka zewnętrzna dolnego tarasu
stolarka drzwiowa i okienna

Elementy asekuracyjne

relingi przednie i tylne
drabinka do wody

Wypożyczenie gaśnicze


minimum 2 gaśnice

Wypożyczenie ratunkowe


kamizelki ratunkowe
koło ratunkowe

Wypożyczenie cumownicze


liny cumownicze
wiosto
odbijacze

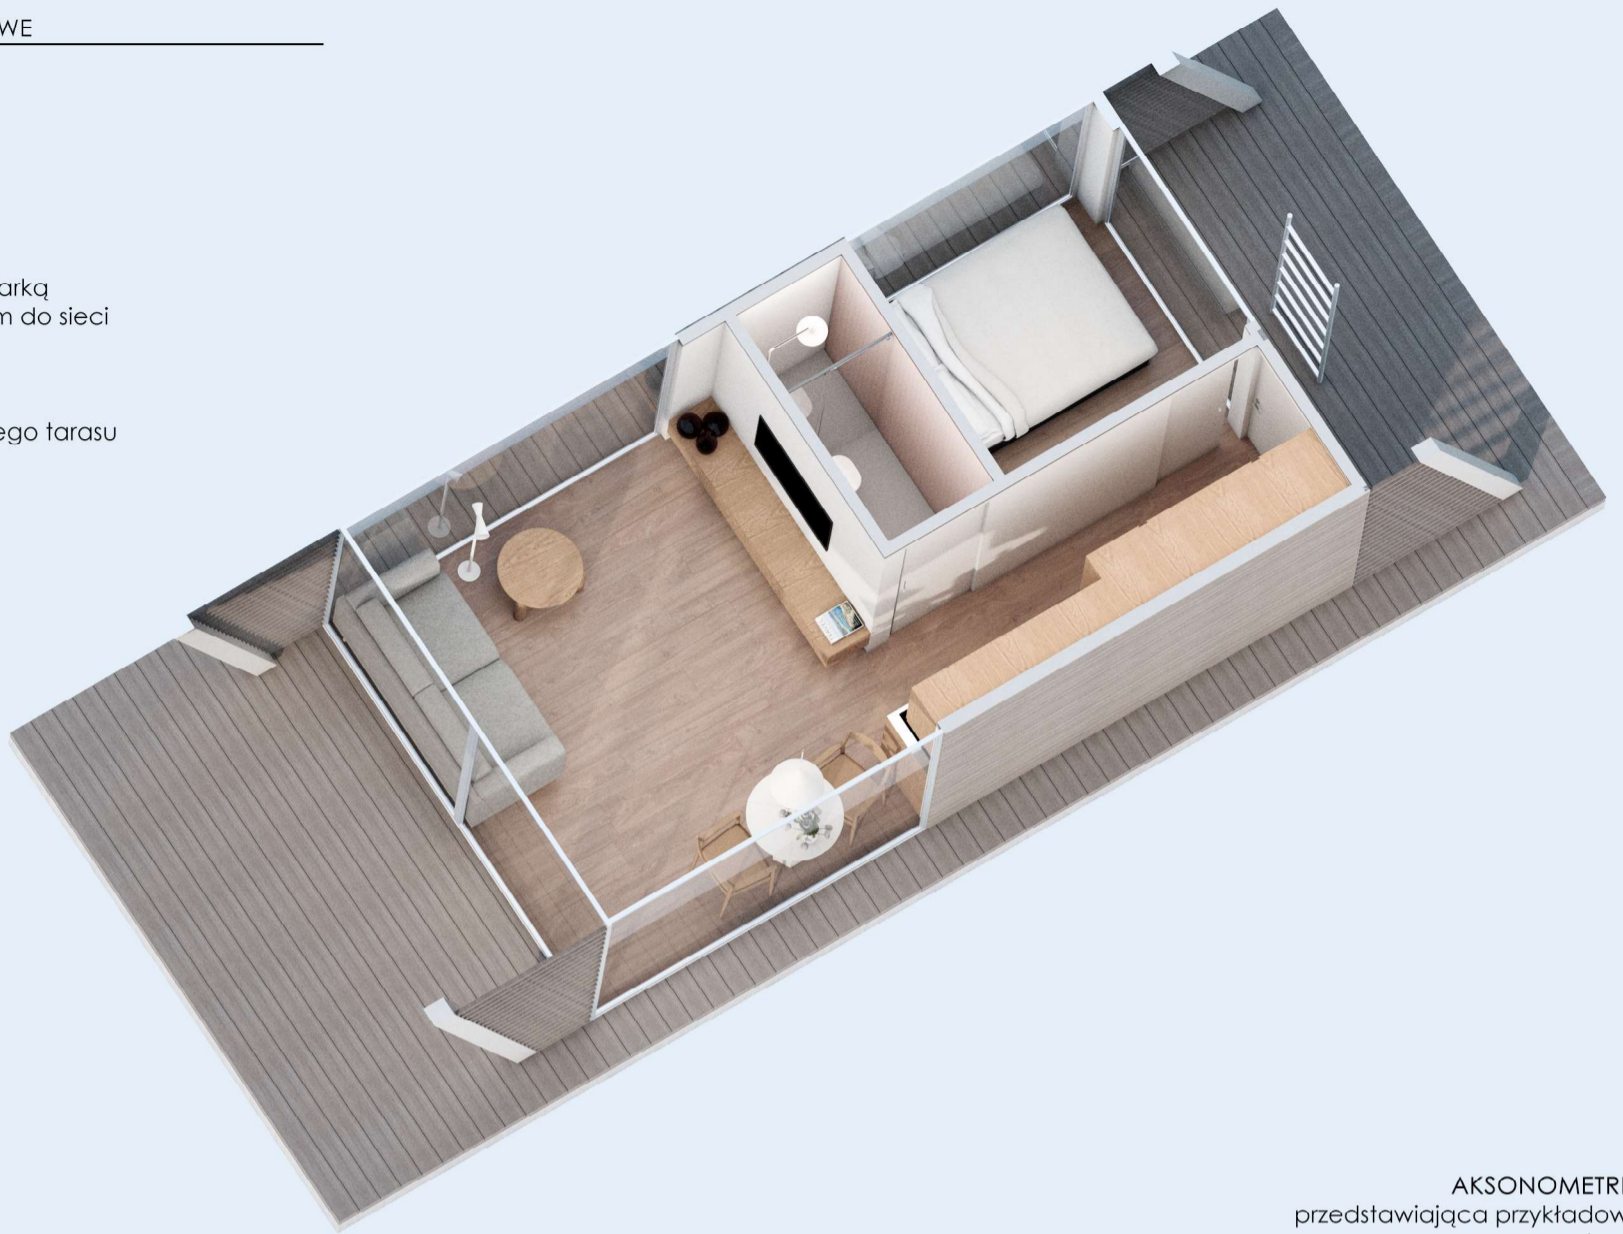


AKSONOMETRIA
przedstawiająca przykładowe
wypożyczenie

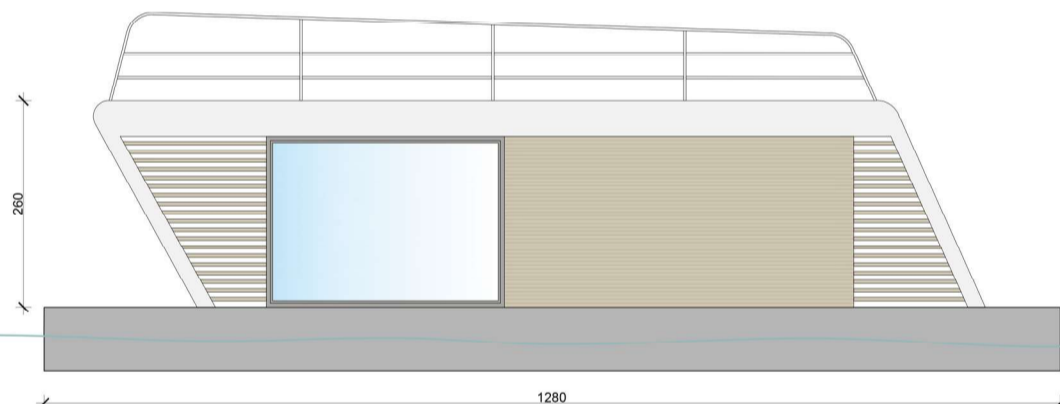


ELEWACJA BOCZNA

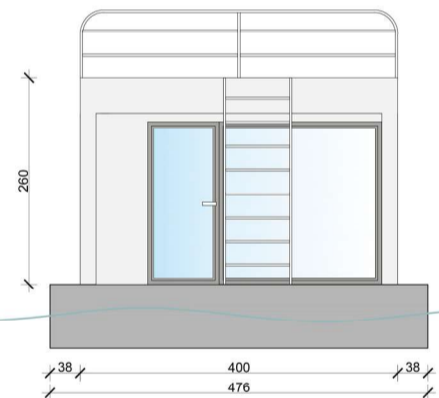

ELEWACJA TYLNA

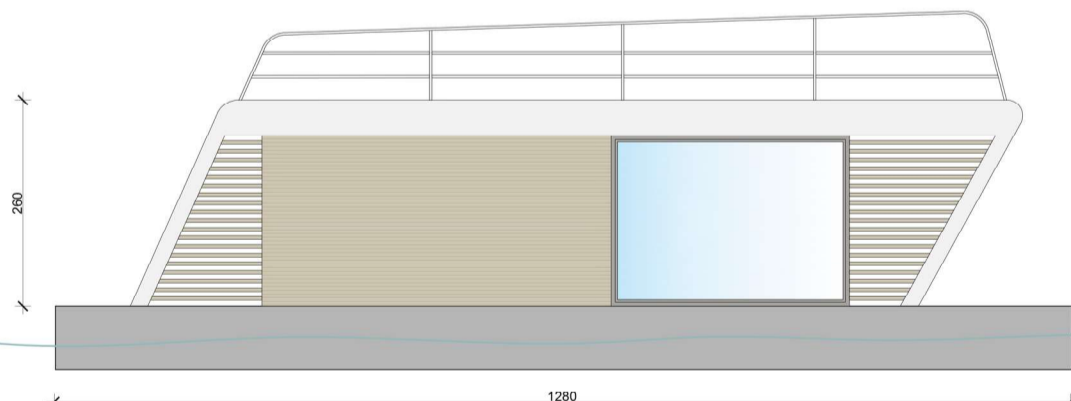

ELEWACJA BOCZNA II

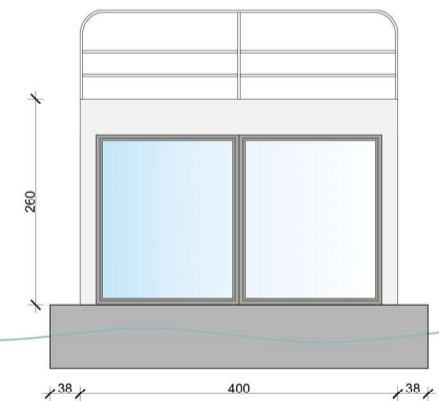

ELEWACJA Z TARASEM FRONTOWYM



PRZEKRÓJ A-A