




# MODERN II

## INFORMACJE TECHNICZNE

Platforma	Dom	
<b>Długość:</b> 15 m	<b>Długość:</b> 11 m	<b>Ilość miejsc noclegowych:</b> 4 (z możliwością zwiększenia)
<b>Szerokość:</b> 6 m	<b>Szerokość:</b> 4 m	<b>Powierzchnia tarasu:</b> 46 m <sup>2</sup>
<b>Wysokość:</b> 0,75 m	<b>Powierzchnia:</b> 44 m <sup>2</sup>	<b>Powierzchnia tarasu na dachu:</b> 90 m <sup>2</sup> (w opcji premium)
<b>Zanurzenie:</b> ok. 0,38 m	<b>Wysokość:</b> 2.6 m	<b>Sezon użytkowania:</b> cały rok
<b>Powierzchnia:</b> 90 m <sup>2</sup>		

-  **WYPOSAŻENIE STANDARD**
-  **WYPOSAŻENIE PREMIUM**
-  **WYPOSAŻENIE AUTONOMIC**
-  **WYPOSAŻENIE MOBILNE**

szczególności dostępne na stronie [www.aqhome.pl](http://www.aqhome.pl)

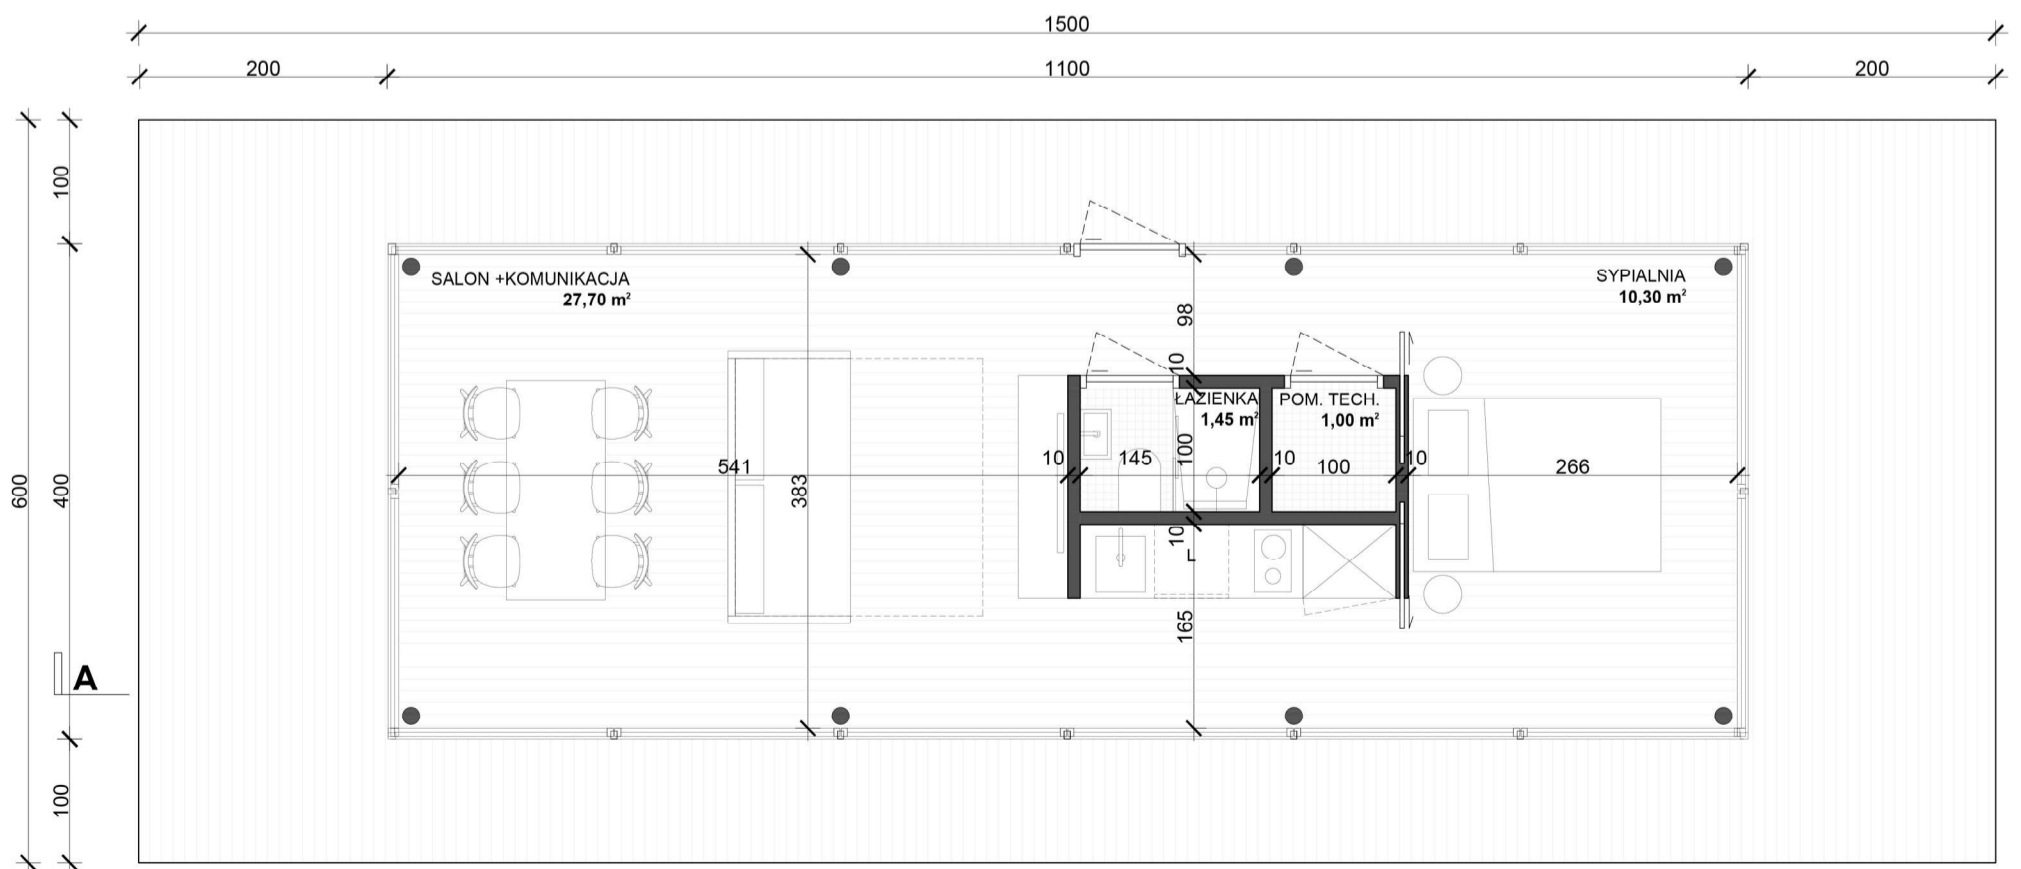

## WYPOSAŻENIE STANDARDOWE

### Zbiorniki

na czystą i brudną wodę

### Instalacje

ogrzewanie podłogowe  
ciepła woda  
akumulatory bytowe  
przyłącze portowe z ładowarką  
toaleta morska z przyłączem do sieci

### Wykończenie

podłogi wewnętrzne  
posadzka zewnętrzna dolnego tarasu  
stolarka drzwiowa i okienna

### Elementy asekuracyjne

relingi przednie i tylne  
drabinka do wody

### Wypożyczenie gaśnicze


minimum 2 gaśnice

### Wypożyczenie ratunkowe


kamizelki ratunkowe  
koło ratunkowe

### Wypożyczenie cumownicze


liny cumownicze  
wiostło  
odbijacze

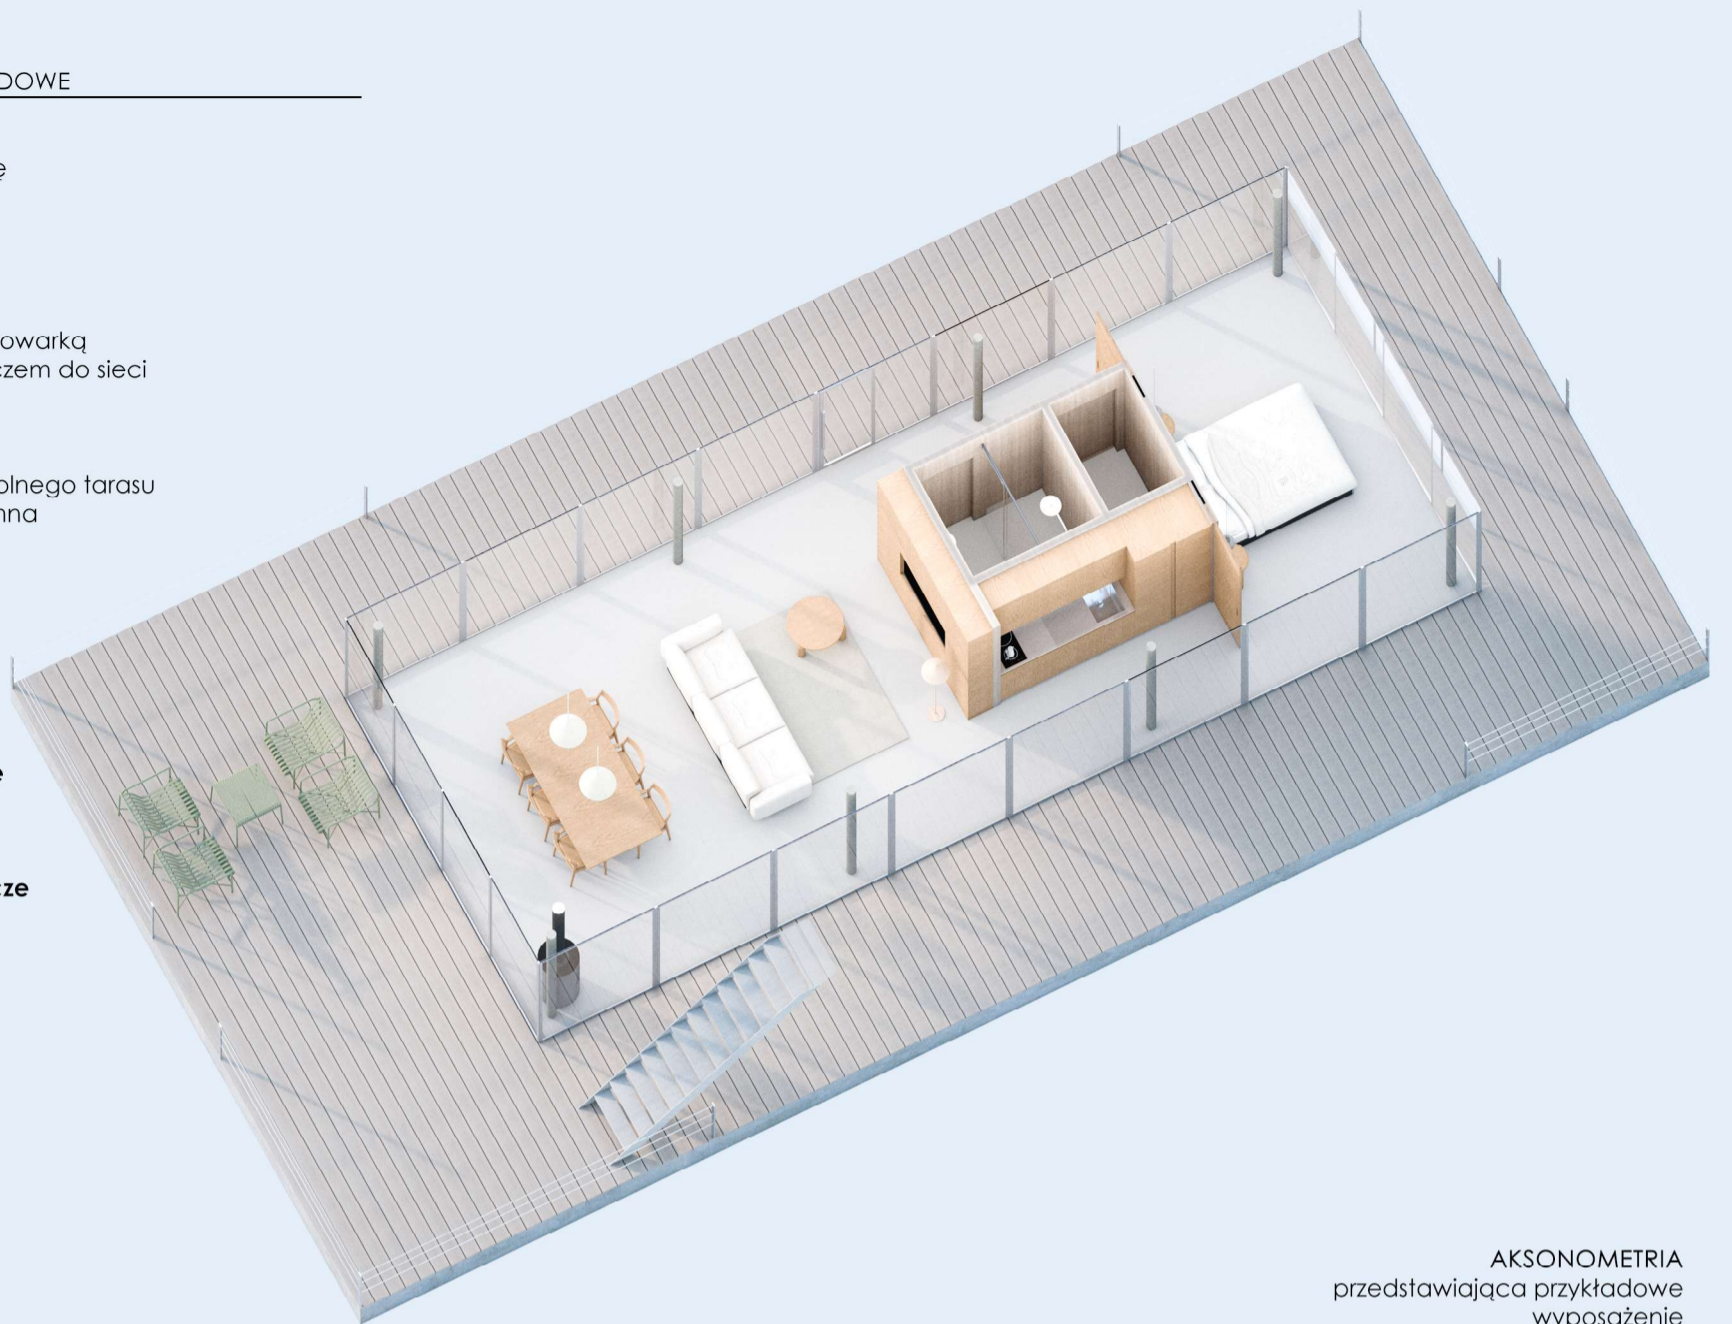


AKSONOMETRIA  
przedstawiająca przykładowe  
wyposażenie

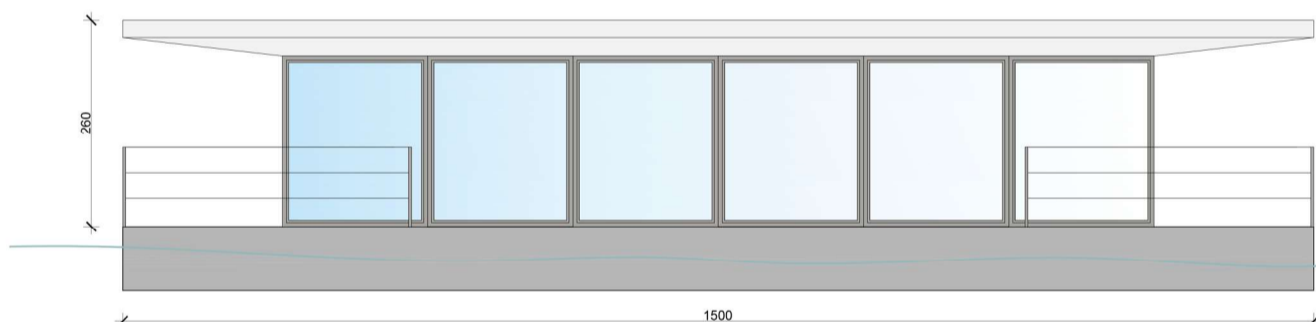


ELEWACJA BOCZNA

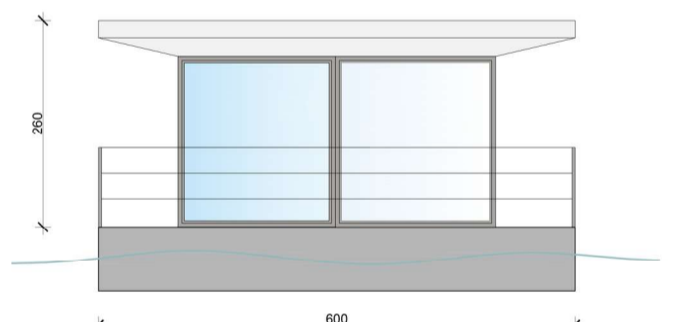


ELEWACJA TYLNA

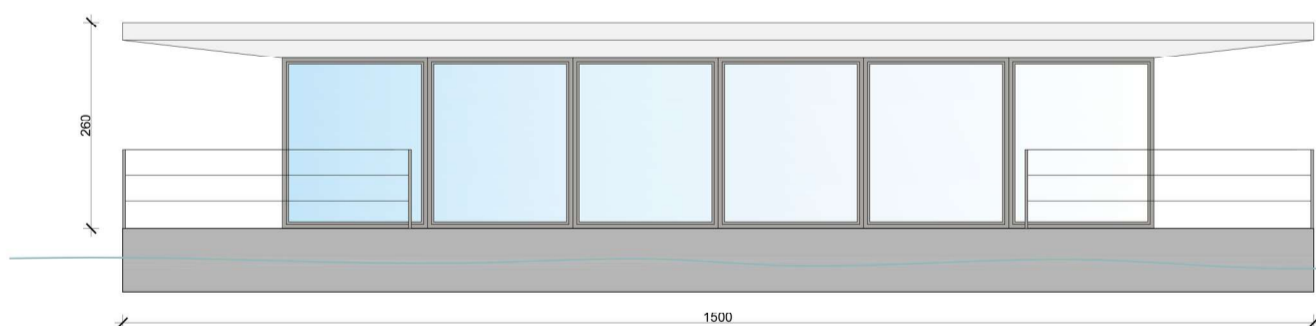

ELEWACJA BOCZNA II

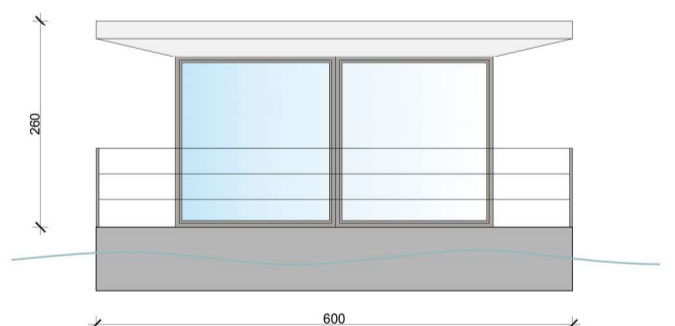

ELEWACJA FRONTOWA

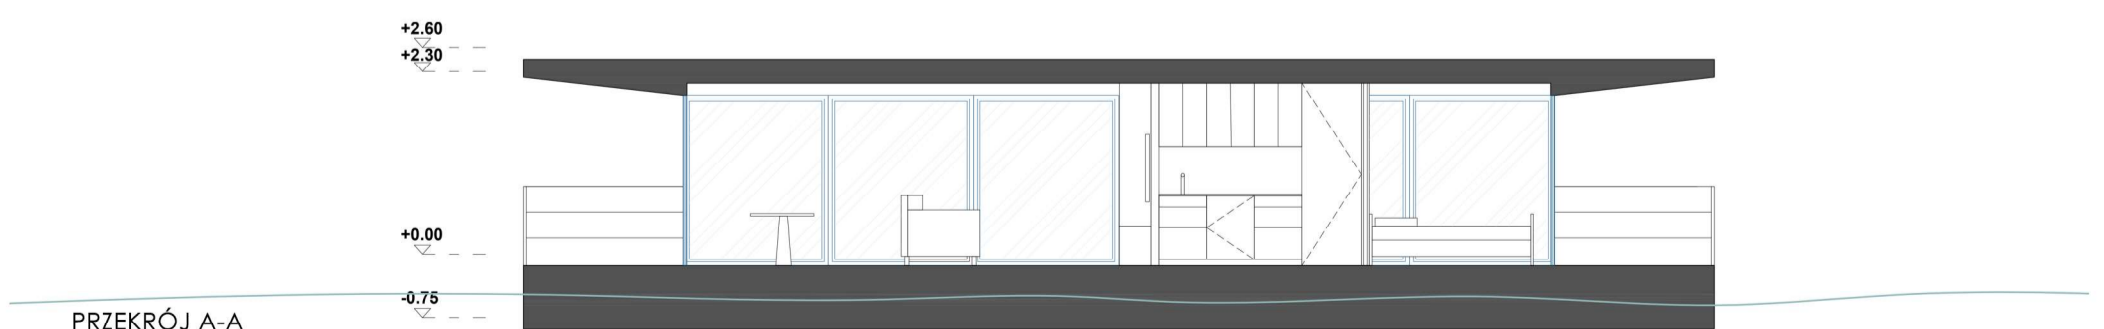

PRZEKRÓJ A-A