




INFORMACJE TECHNICZNE

Platforma	Dom	
Długość: 12,8 m	Długość: 9 m	Ilość miejsc noclegowych: 6 (z możliwością zwiększenia)
Szerokość: 6 m	Szerokość: 4 m	Powierzchnia tarasu: 40 m ²
Wysokość: 0,75 m	Powierzchnia: 6 m ²	Powierzchnia tarasu na dachu: 18,4 m ² (w opcji premium)
Zanurzenie: ok. 0,38 m	Wysokość: 2,6 m	Sezon użytkowania: cały rok
Powierzchnia: 76,8 m ²		

-  **WYPOSAŻENIE STANDARD**
-  **WYPOSAŻENIE PREMIUM**
-  **WYPOSAŻENIE AUTONOMIC**
-  **WYPOSAŻENIE MOBILNE**

szczegóły dostępne na stronie www.aqhome.pl

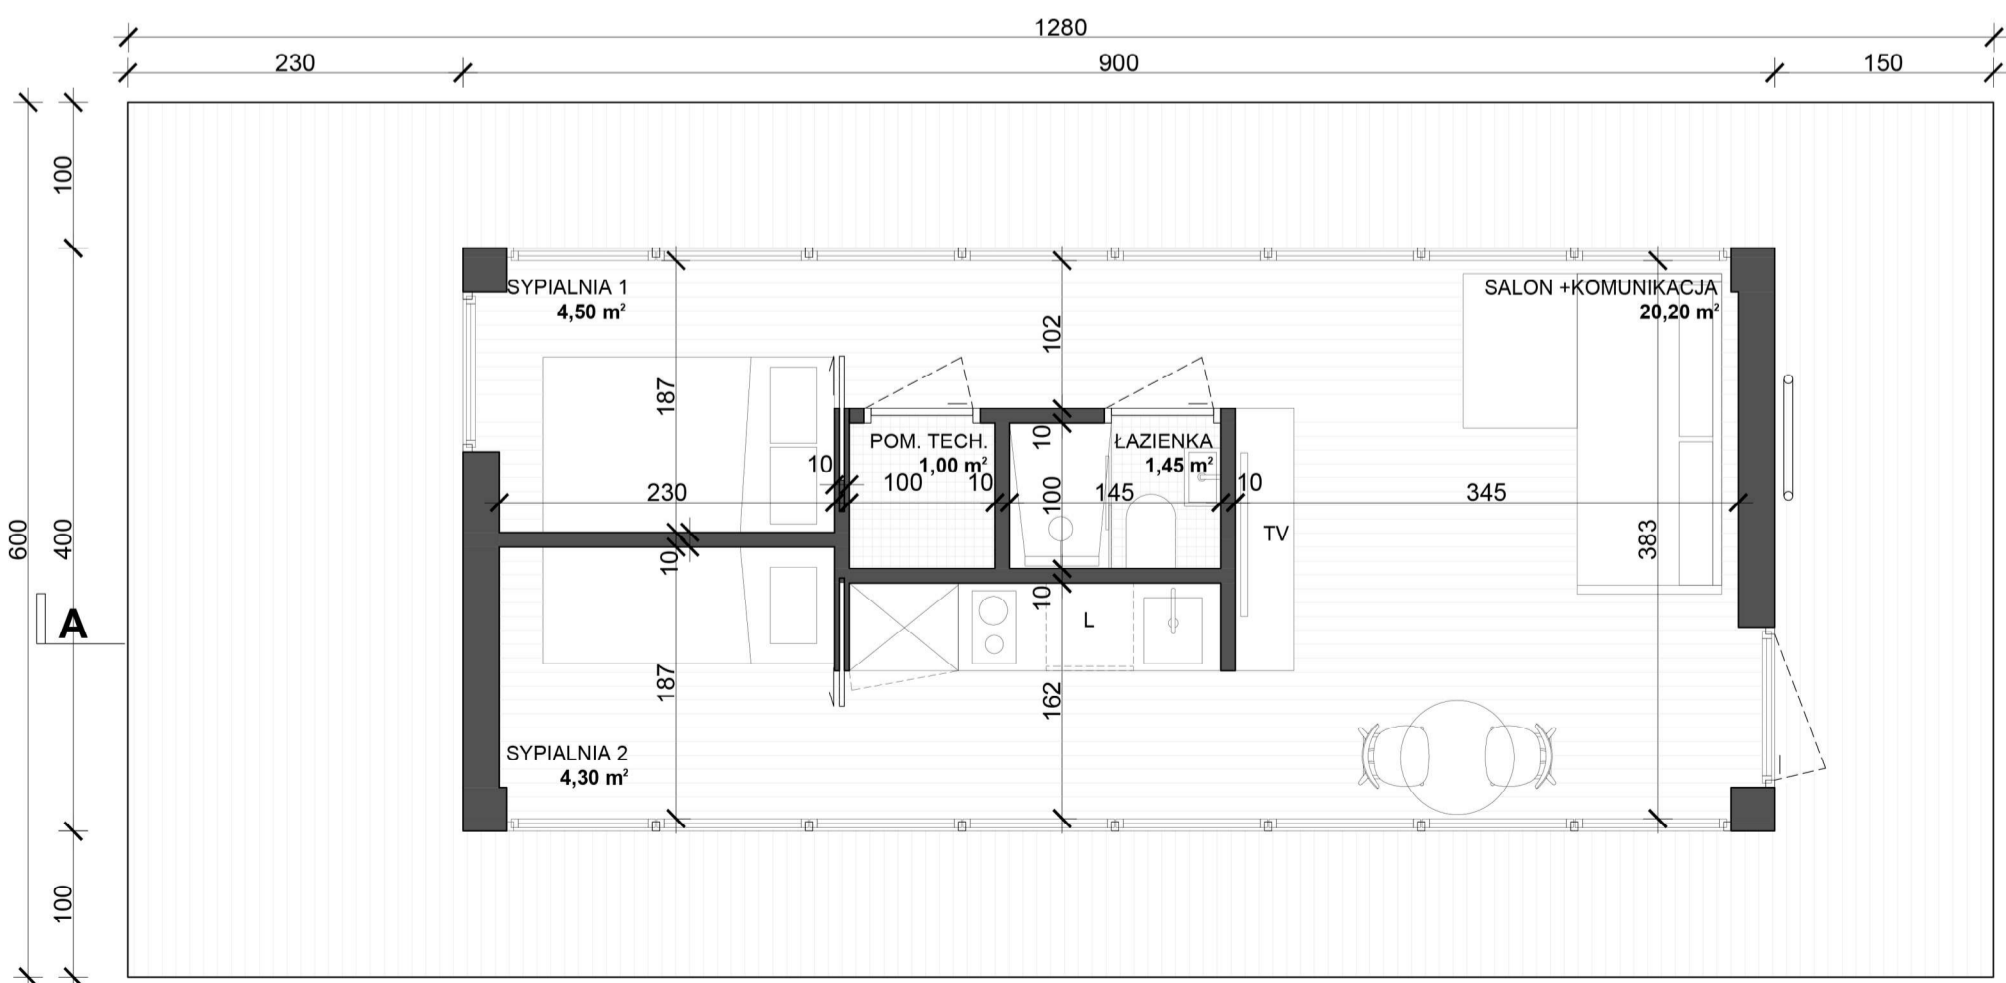

WYPOSAŻENIE STANDARDOWE

Zbiorniki

na czystą i brudną wodę

Instalacje

ogrzewanie podłogowe
ciepła woda
akumulatory bytowe
przyłącze portowe z ładowarką
toaleta morska z przyłączem do sieci

Wykończenie

podłogi wewnętrzne
posadzka zewnętrzna dolnego tarasu
stolarka drzwiowa i okienna

Elementy asekuracyjne

relingi przednie i tylne
drabinka do wody

Wypożyczenie gaśnicze


minimum 2 gaśnice

Wypożyczenie ratunkowe

kamizelki ratunkowe
koło ratunkowe

Wypożyczenie cumownicze

liny cumownicze
wiosto
odbijacze

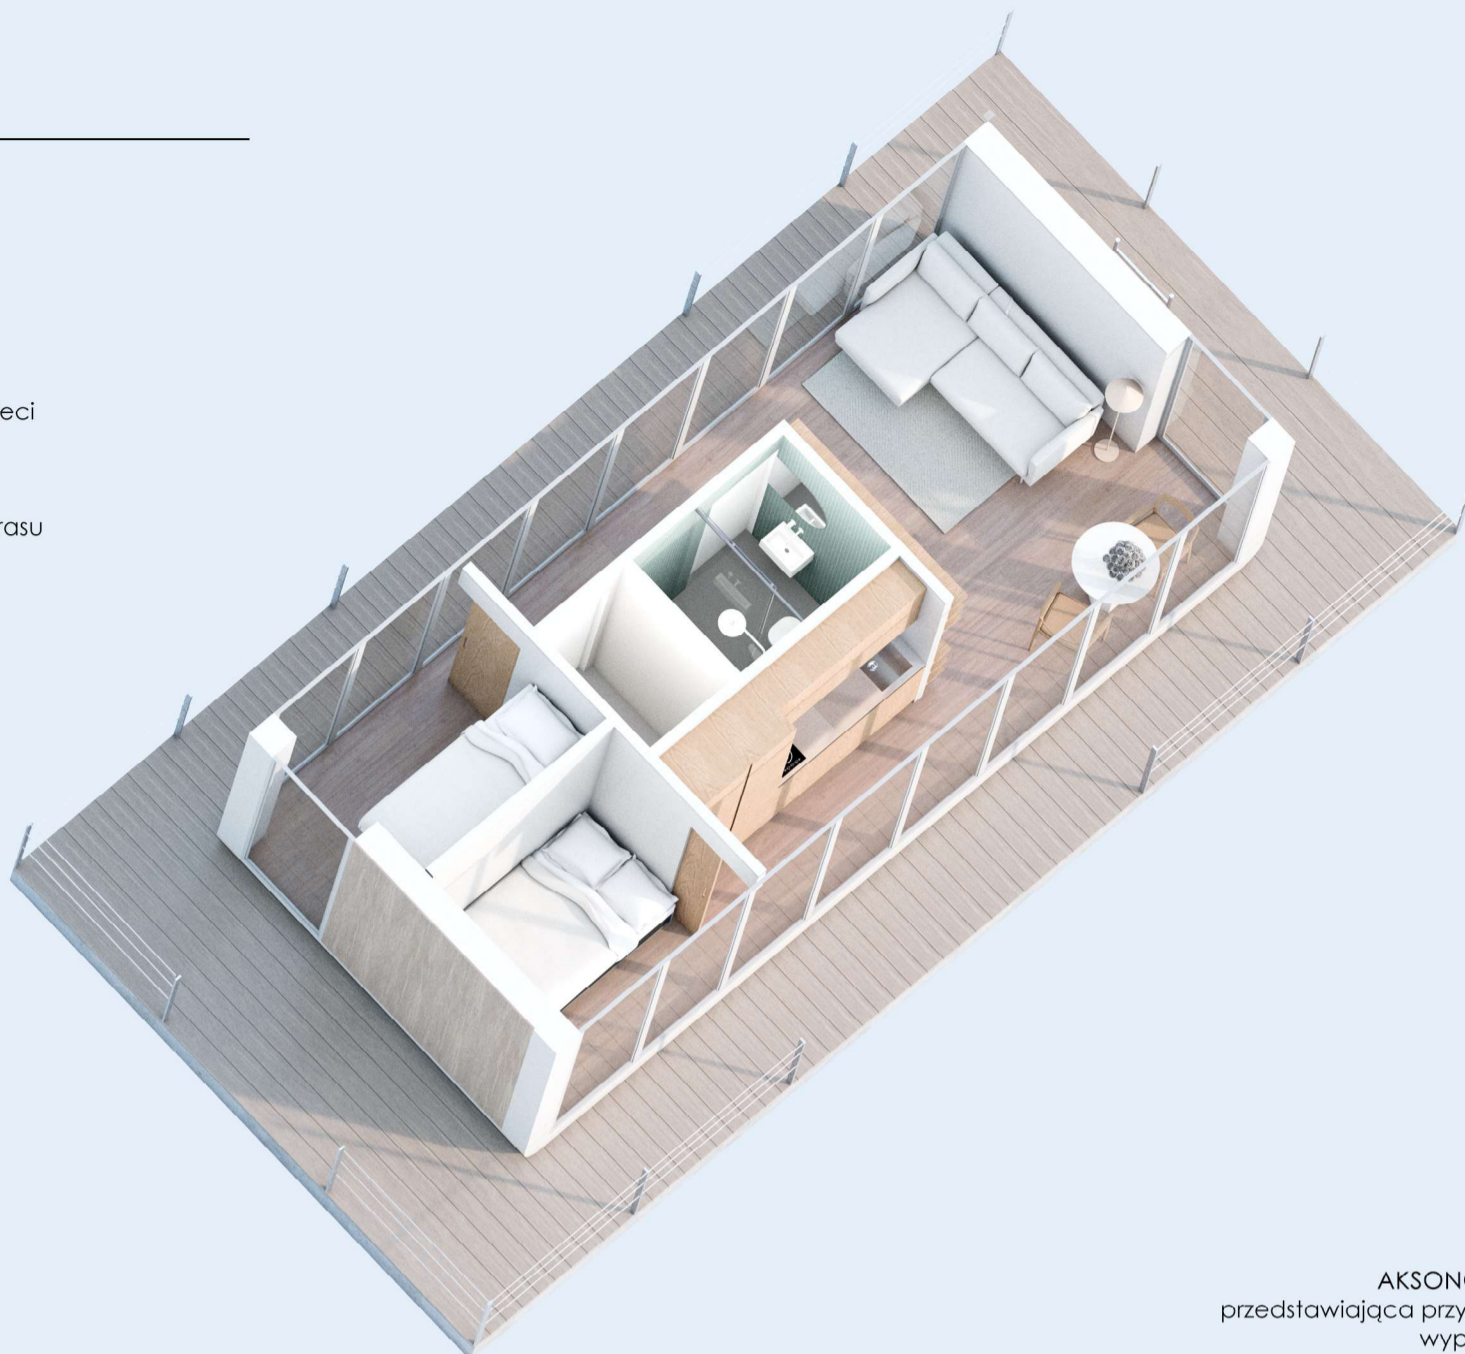

AKSONOMETRIA
przedstawiająca przykładowe
wypożyczenie

