


PLAY BOX I

INFORMACJE TECHNICZNE

Platforma	Dom	
Długość: 9 m	Długość: 6,55 m	Ilość miejsc noclegowych: 2 (z możliwością zwiększenia)
Szerokość: 6 m	Szerokość: 4 m	Powierzchnia tarasu: 28,1 m ²
Wysokość: 0,75 m	Powierzchnia: 26,2 m ²	Powierzchnia tarasu na dachu: 20,5 m ² (w opcji premium)
Zanurzenie: ok. 0,29 m	Wysokość: 2,6 m	Sezon użytkowania: cały rok
Powierzchnia: 54 m ²		

- ✓ WYPOSAŻENIE STANDARD
- ☆ WYPOSAŻENIE PREMIUM
- ♻️ WYPOSAŻENIE AUTONOMIC
- 🚚 WYPOSAŻENIE MOBILNE

szczegóły dostępne na stronie www.aqhome.pl

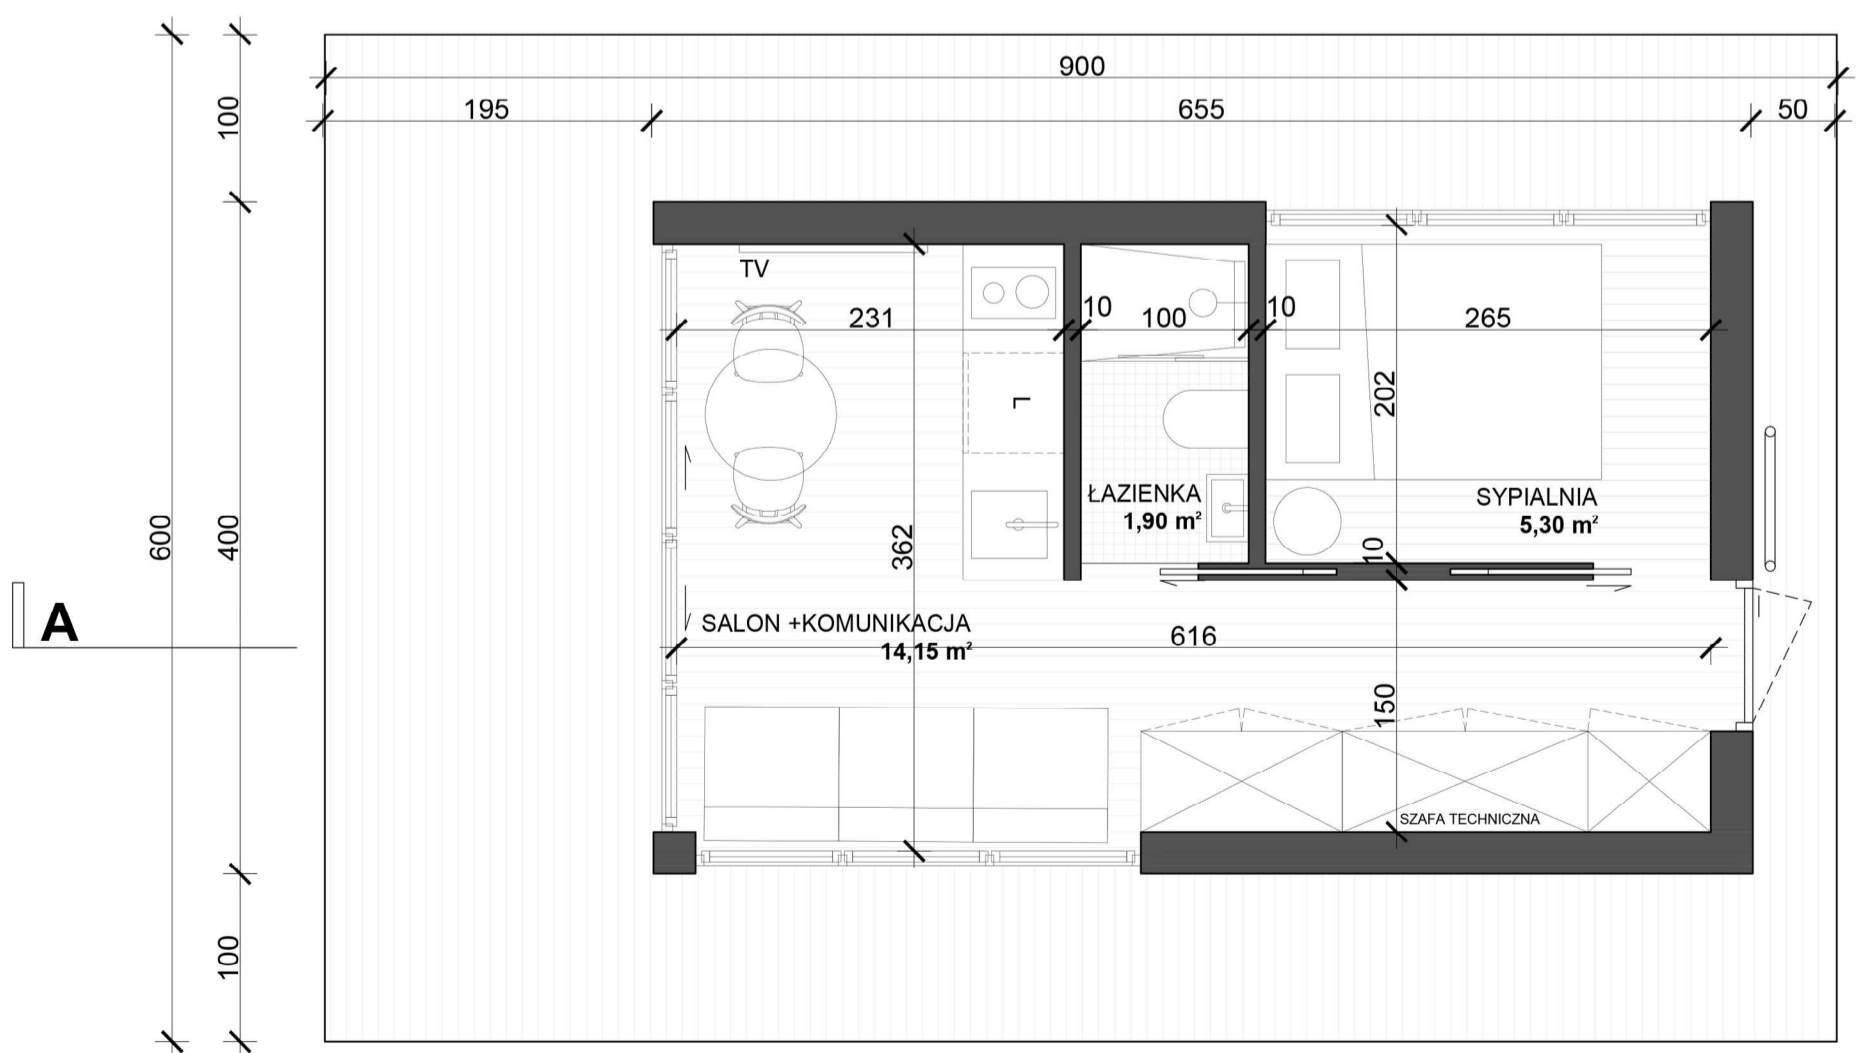

WYPOSAŻENIE STANDARDOWE

Zbiorniki

na czystą i brudną wodę

Instalacje

ogrzewanie podłogowe
ciepła woda
akumulatory bytowe
przyłącze portowe z ładowarką
toaleta morska z przyłączem do sieci

Wykończenie

podłogi wewnętrzne
posadzka zewnętrzna dolnego tarasu
stolarka drzwiowa i okienna

Elementy asekuracyjne

relingi przednie i tylne
drabinka do wody

Wyposażenie gaśnicze


minimum 2 gaśnice

Wyposażenie ratunkowe

kamizelki ratunkowe
koło ratunkowe

Wyposażenie cumownicze

liny cumownicze
wiostó
odbijacze

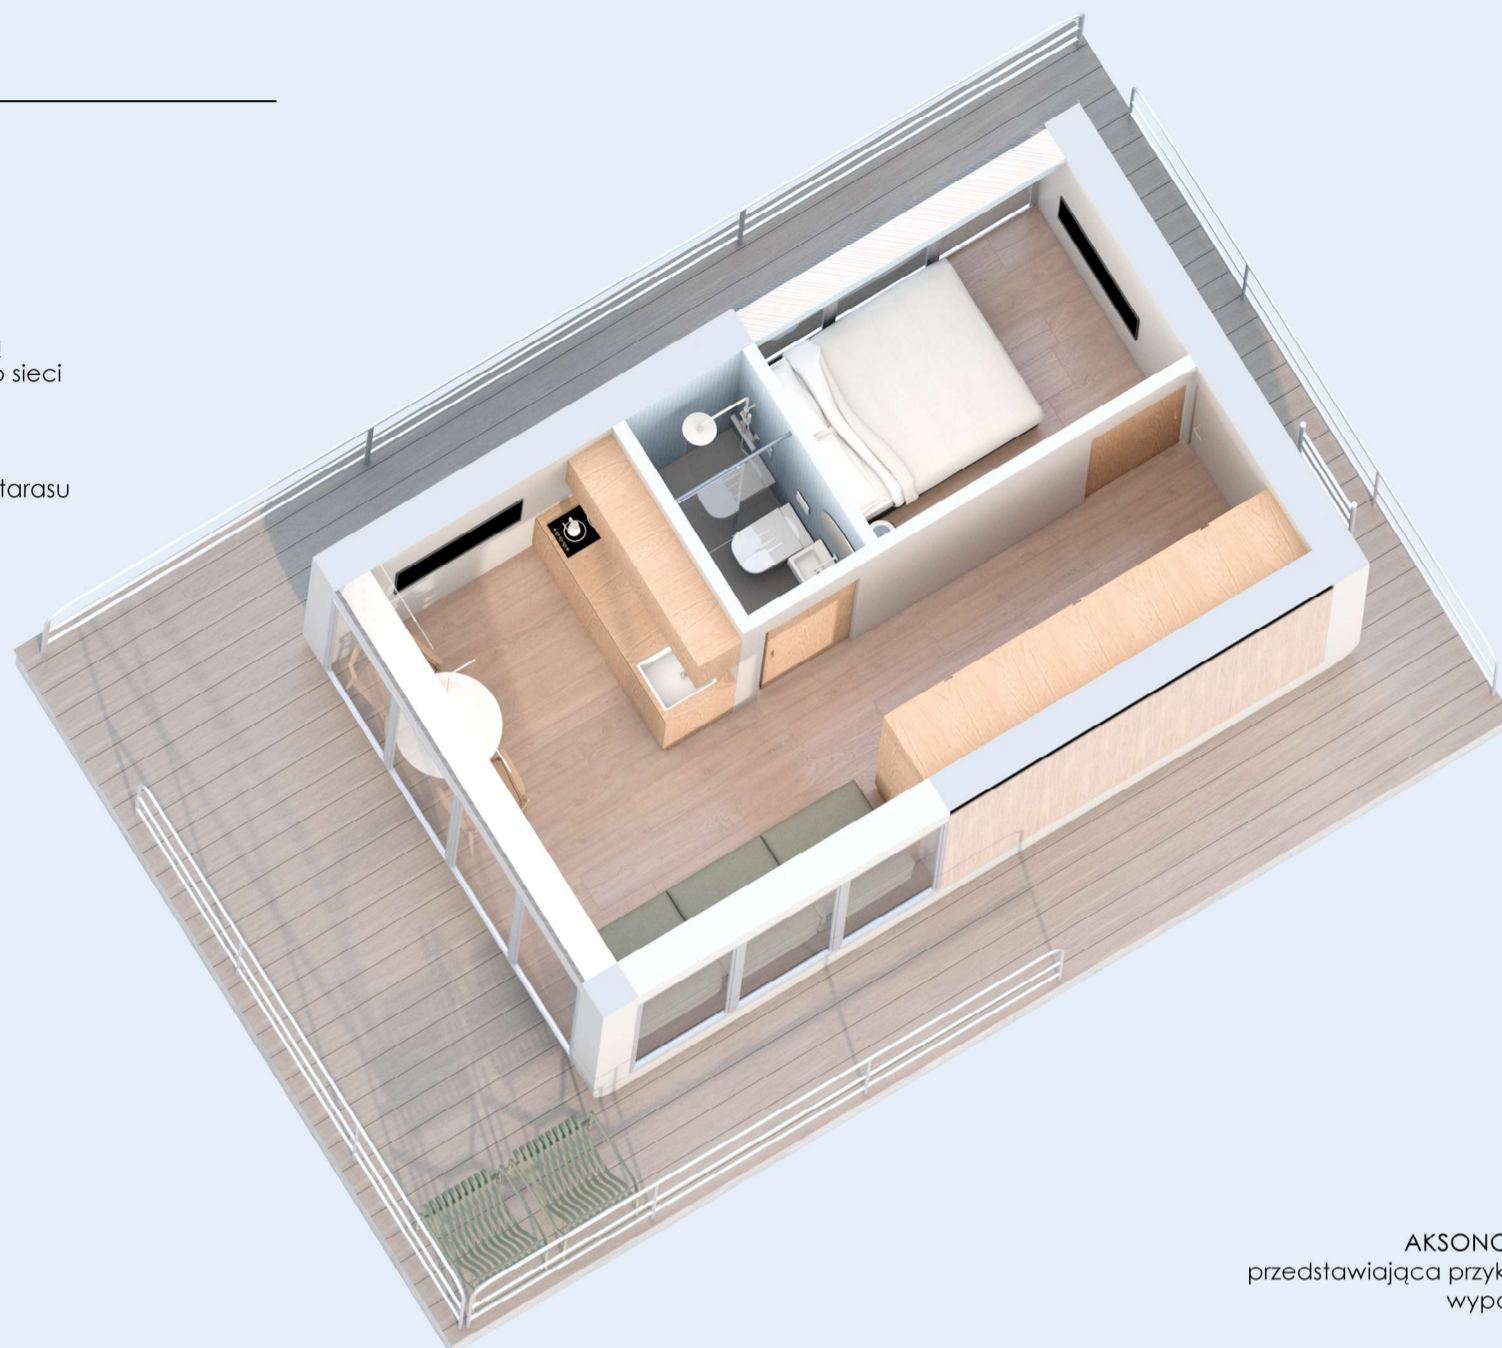

AKSONOMETRIA
przedstawiająca przykładowe
wyposażenie

