




# SCANDI III

## INFORMACJE TECHNICZNE

Platforma	Dom	
<b>Długość:</b> 15 m	<b>Długość:</b> 12,6 m	<b>Ilość miejsc noclegowych:</b> 6 (z możliwością zwiększenia)
<b>Szerokość:</b> 6 m	<b>Szerokość:</b> 4 m	<b>Powierzchnia tarasu:</b> 40,9 m <sup>2</sup>
<b>Wysokość:</b> 0,75 m	<b>Powierzchnia:</b> 50 m <sup>2</sup>	<b>Powierzchnia tarasu na dachu:</b> 21m <sup>2</sup> (w opcji premium)
<b>Zanurzenie:</b> ok. 0,38 m	<b>Wysokość:</b> 2.6 m	<b>Sezon użytkowania:</b> cały rok
<b>Powierzchnia:</b> 90 m <sup>2</sup>		

- WYPOSAŻENIE STANDARD**
- WYPOSAŻENIE PREMIUM**
- WYPOSAŻENIE AUTONOMIC**
- WYPOSAŻENIE MOBILNE**

szczegóły dostępne na stronie [www.aqhome.pl](http://www.aqhome.pl)

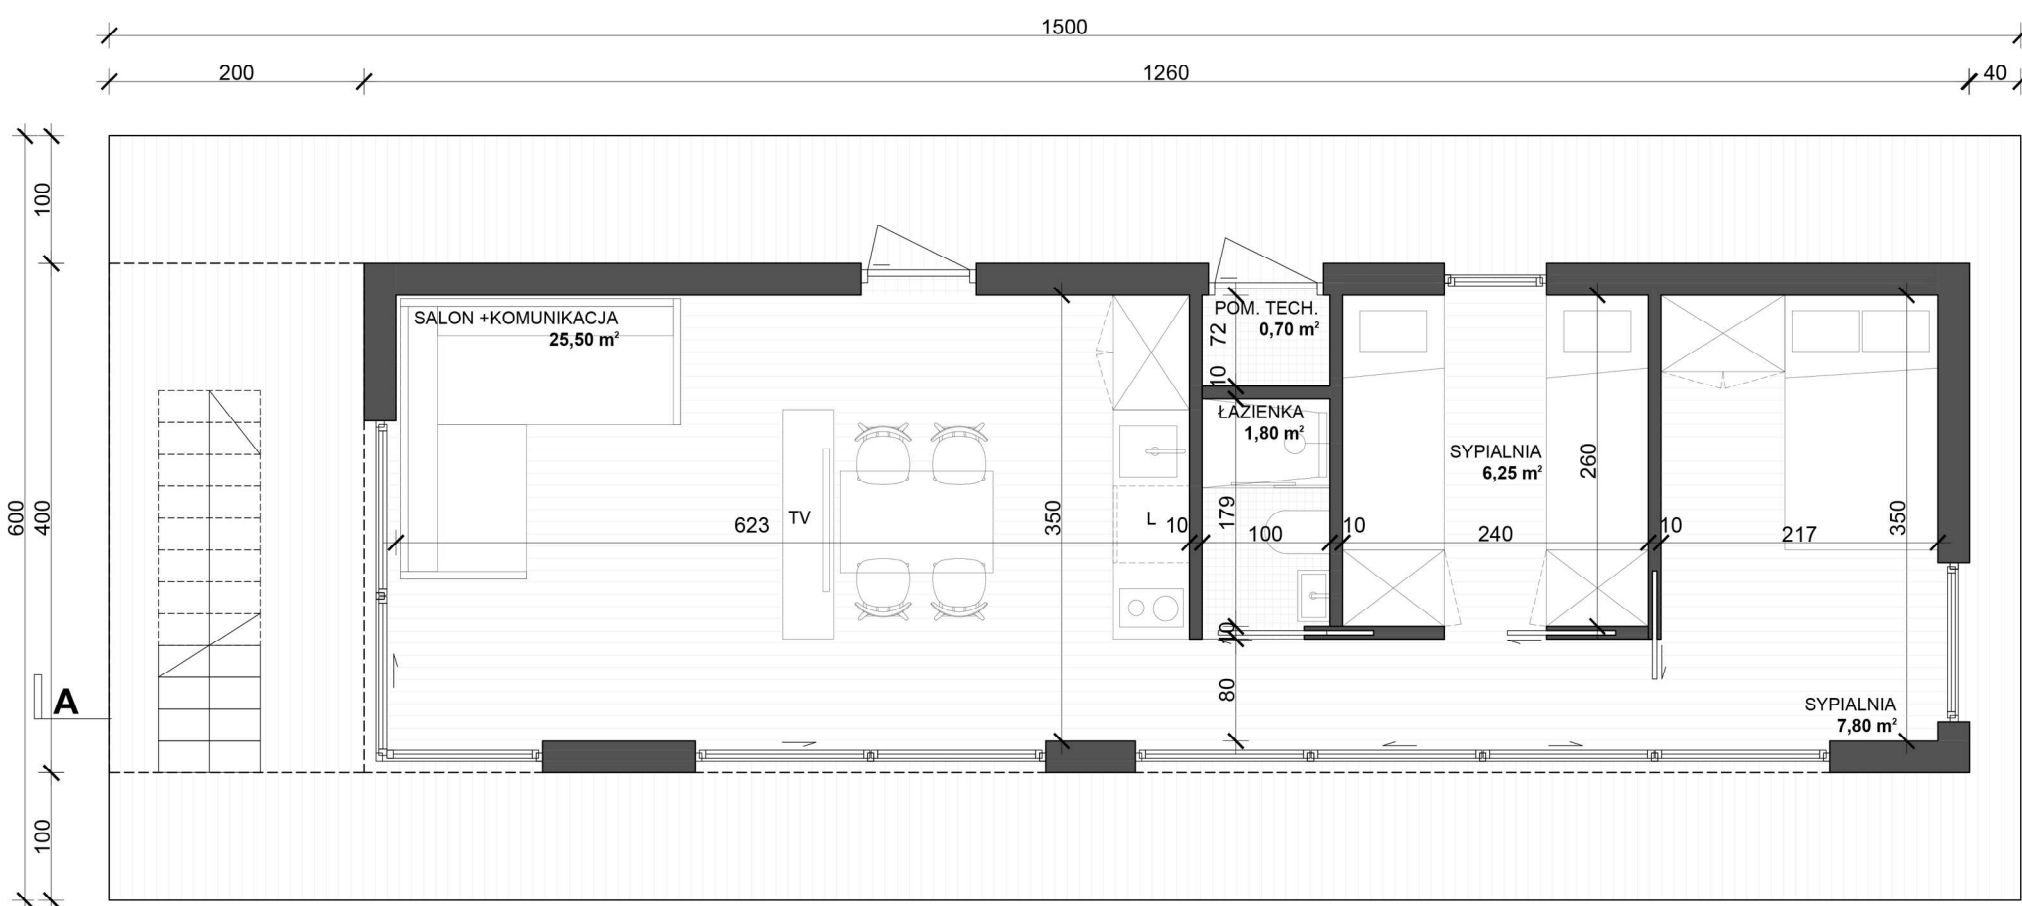





**WYPOSAŻENIE STANDARDOWE**

**Instalacje**

ogrzewanie podłogowe  
ciepła woda  
akumulatory bytowe  
przyłącze portowe z ładowarką  
toaleta morska z przyłączem do sieci

**Wykończenie**

podłogi wewnętrzne  
posadzka zewnętrzna dolnego tarasu  
stolarka drzwiowa i okienna

**Elementy asekuracyjne**

relingi przednie i tylne  
drabinka do wody

**Zbiorniki**

na czystą i brudną wodę

**Wyposażenie gaśnicze**


minimum 2 gaśnice

**Wyposażenie ratunkowe**


kamizelki ratunkowe  
kocioł ratunkowy

**Wyposażenie cumownicze**


liny cumownicze  
wiośło, odbijacze

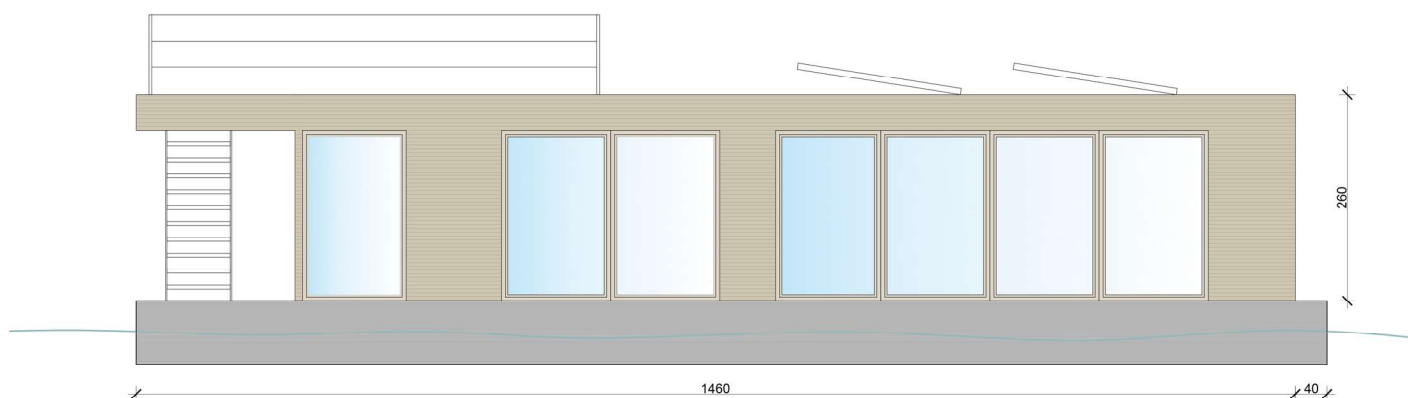


ELEWACJA BOCZNA

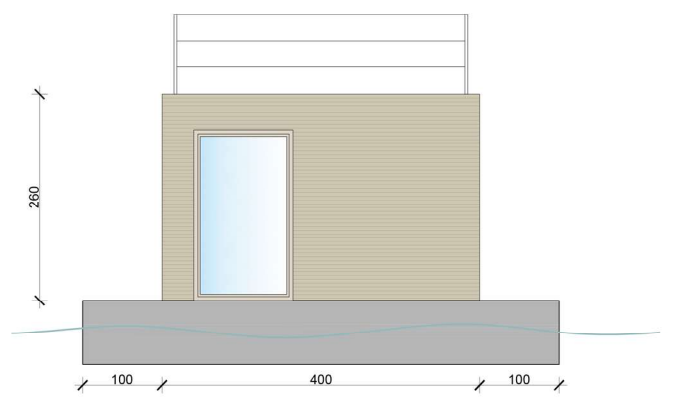


ELEWACJA TYLNA

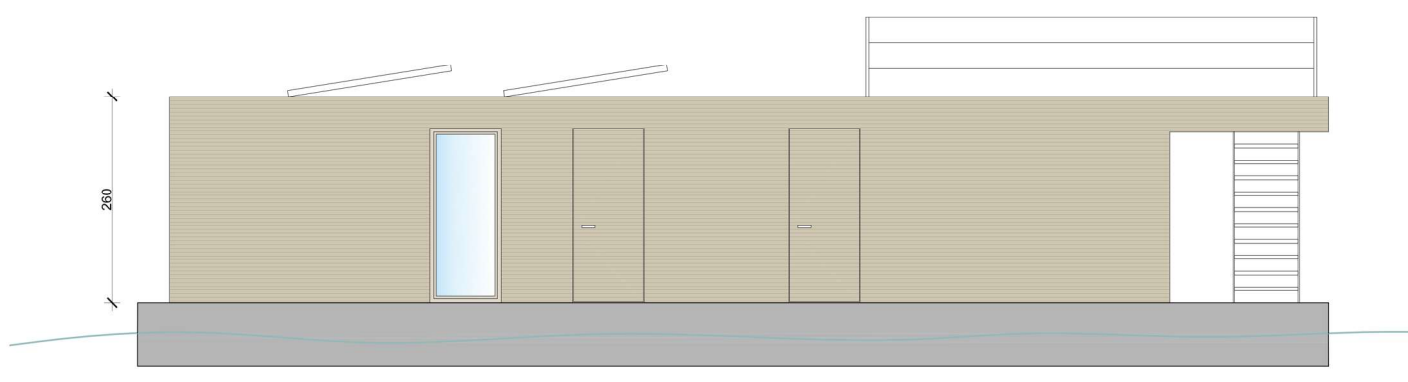

ELEWACJA BOCZNA Z DRZWIAMI WEJŚCIOWYMI

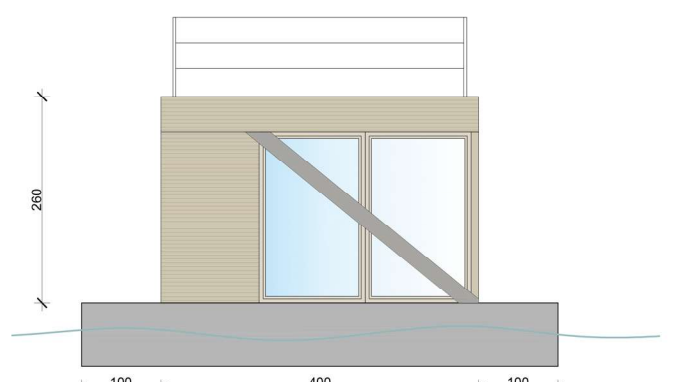

ELEWACJA FRONTOWA

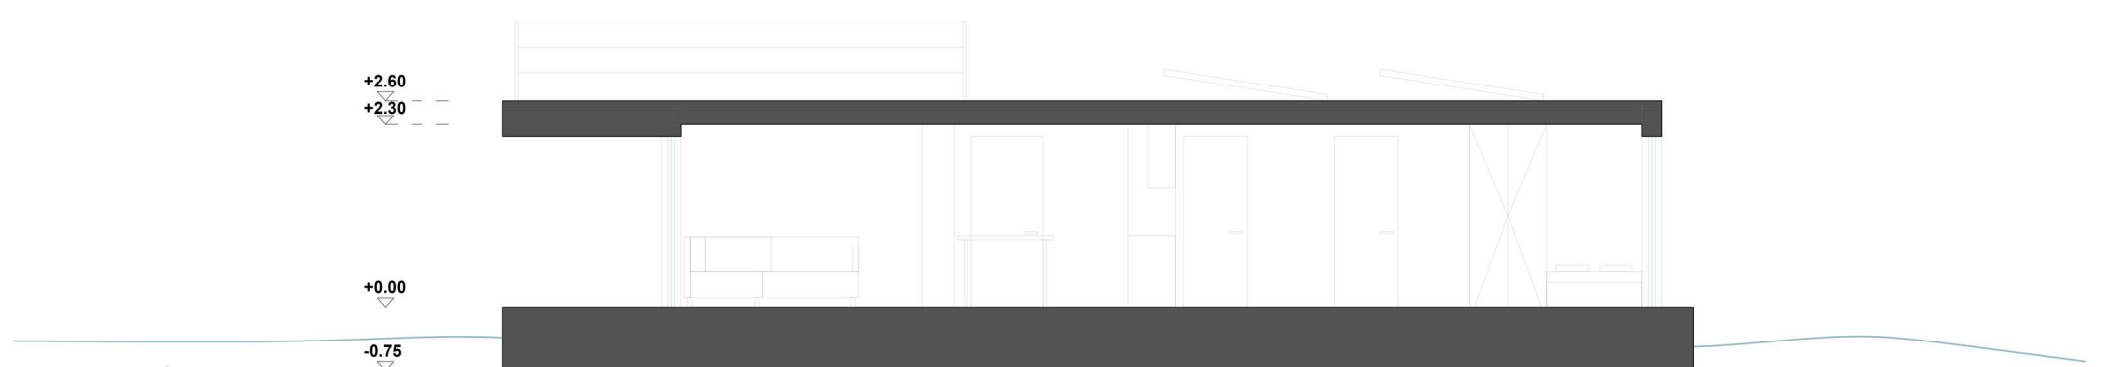

PRZEKRÓJ A-A