


SCANDI I

INFORMACJE TECHNICZNE

Platforma	Dom	
Długość: 9 m	Długość: 6 m	Ilość miejsc noclegowych: 2 (z możliwością zwiększenia)
Szerokość: 6 m	Szerokość: 4 m	Powierzchnia tarasu: 30,5 m ²
Wysokość: 0,75 m	Powierzchnia: 24 m ²	Powierzchnia tarasu na dachu: 20,5 m ² (w opcji premium)
Zanurzenie: ok. 0,25 m	Wysokość: 2,6 m	Sezon użytkowania: cały rok
Powierzchnia: 54 m ²		

- WYPOSAŻENIE STANDARD
- WYPOSAŻENIE PREMIUM
- WYPOSAŻENIE AUTONOMIC
- WYPOSAŻENIE MOBILNE

szczegóły dostępne na stronie www.aqhome.pl

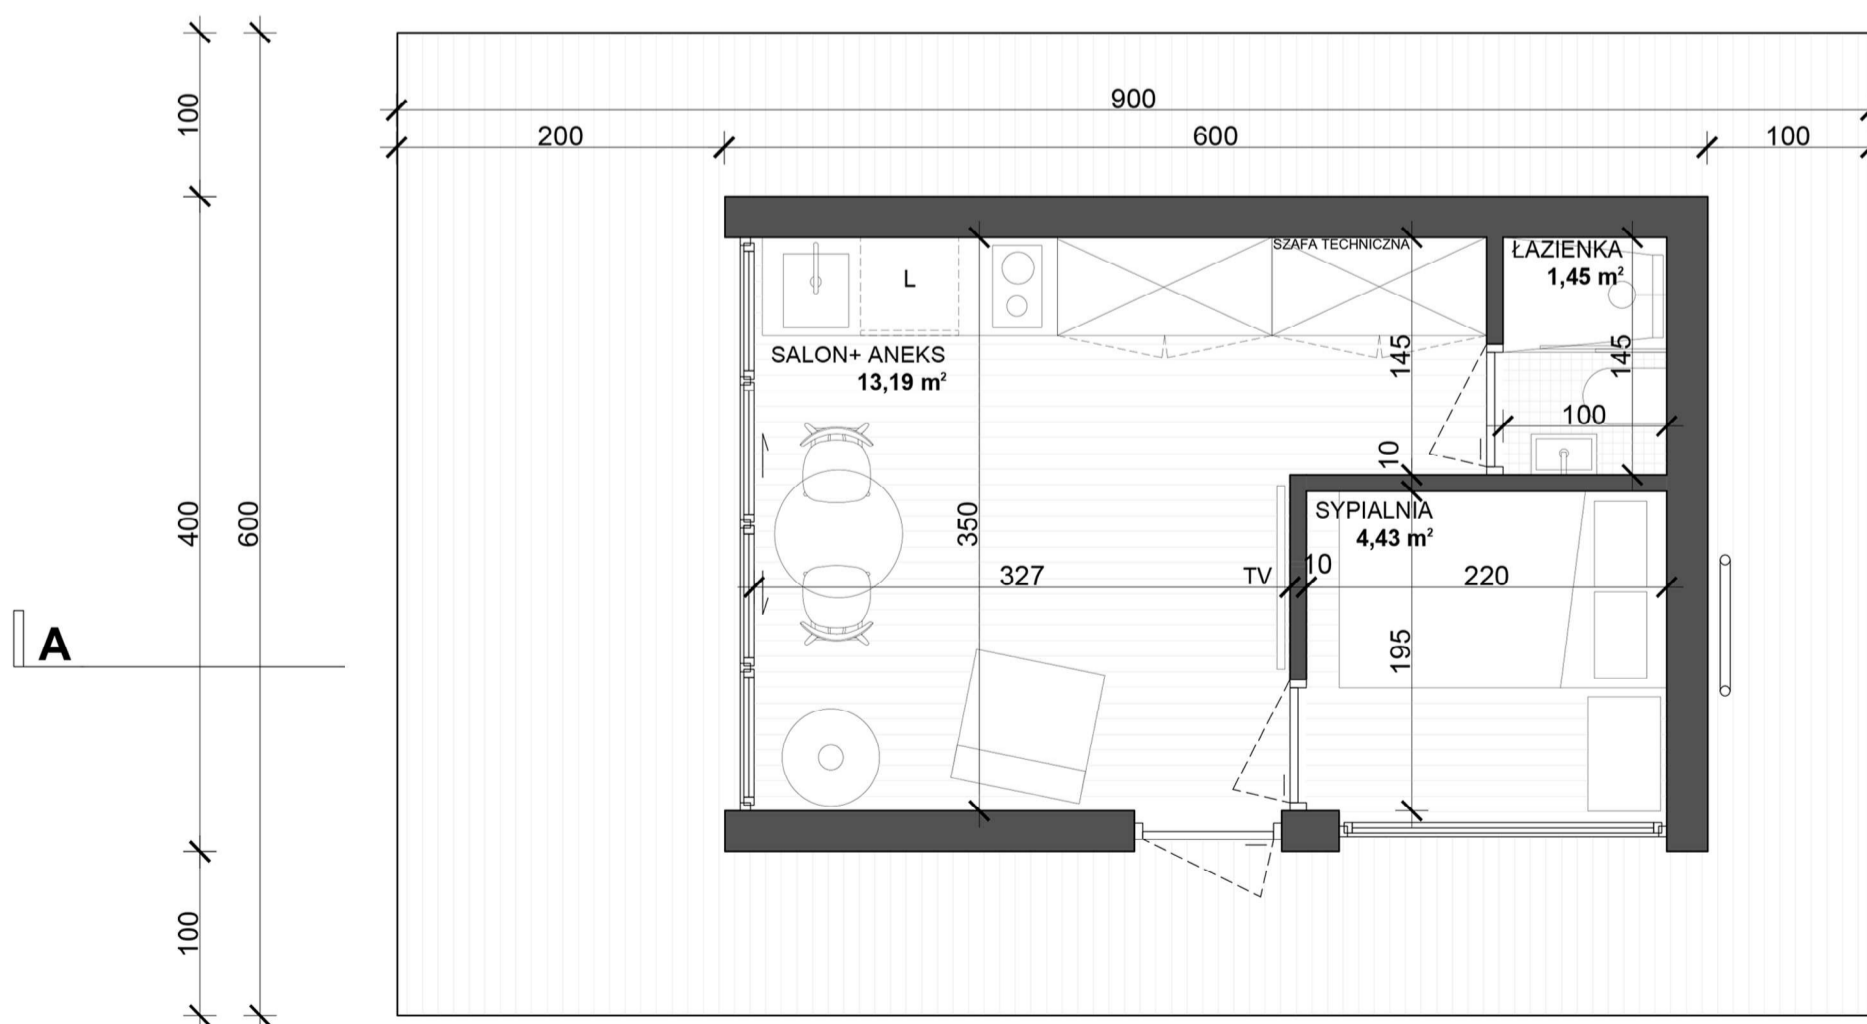

WYPOSAŻENIE STANDARDOWE

Zbiorniki

na czystą i brudną wodę

Instalacje

ogrzewanie podłogowe
ciepła woda
akumulatory bytowe
przyłącze portowe z ładowarką
toaleta morska z przyłączem do sieci

Wykończenie

podłogi wewnętrzne
posadzka zewnętrzna dolnego tarasu
stolarka drzwiowa i okienna

Elementy asekuracyjne

relingi przednie i tylne
drabinka do wody

Wypożyczenie gaśnicze

minimum 2 gaśnice

Wypożyczenie ratunkowe

kamizelki ratunkowe
koło ratunkowe

Wypożyczenie cumownicze

liny cumownicze
wiosto
odbijacze



AKSONOMETRIA
przedstawiająca przykładowe
wyposażenie

