

SAUNA BIG

INFORMACJE TECHNICZNE

Dom na wodzie z dwoma pomieszczeniami przystosowanymi pod saunę fińską (suchą), mokrą lub parową. Dla większej wygody i możliwości użytkowania, obiekt został wyposażony również w przestronny salon wypoczynkowy z aneksem kuchennym, dwuosobową sypialnię oraz toaletę i prysznic. Warto również wspomnieć o wielkim tarasie na całej powierzchni dachu.

Platforma Dom

Długość:
15 m

Długość:
12,6 m

Sauna:
dwa pomieszczenia po 5,1m² każde

Szerokość:
5,6 m

Szerokość:
4 m

Ilość miejsc noclegowych:
4 (sypialnia i salon)

Wysokość:
0,75 m

Powierzchnia:
50,4 m²

Powierzchnia tarasu na dachu:
51,3 m² (w opcji premium)

Zanurzenie:
ok. 0,38 m


Wysokość:
2,6 m

Sezon użytkowania:
cały rok

Powierzchnia:
84 m²

- ✓ **WYPOSAŻENIE STANDARD**
- ☆ **WYPOSAŻENIE PREMIUM**
- ♻️ **WYPOSAŻENIE AUTONOMIC**
- 🚰 **WYPOSAŻENIE MOBILNE**

szczegóły dostępne na stronie www.aqhome.pl

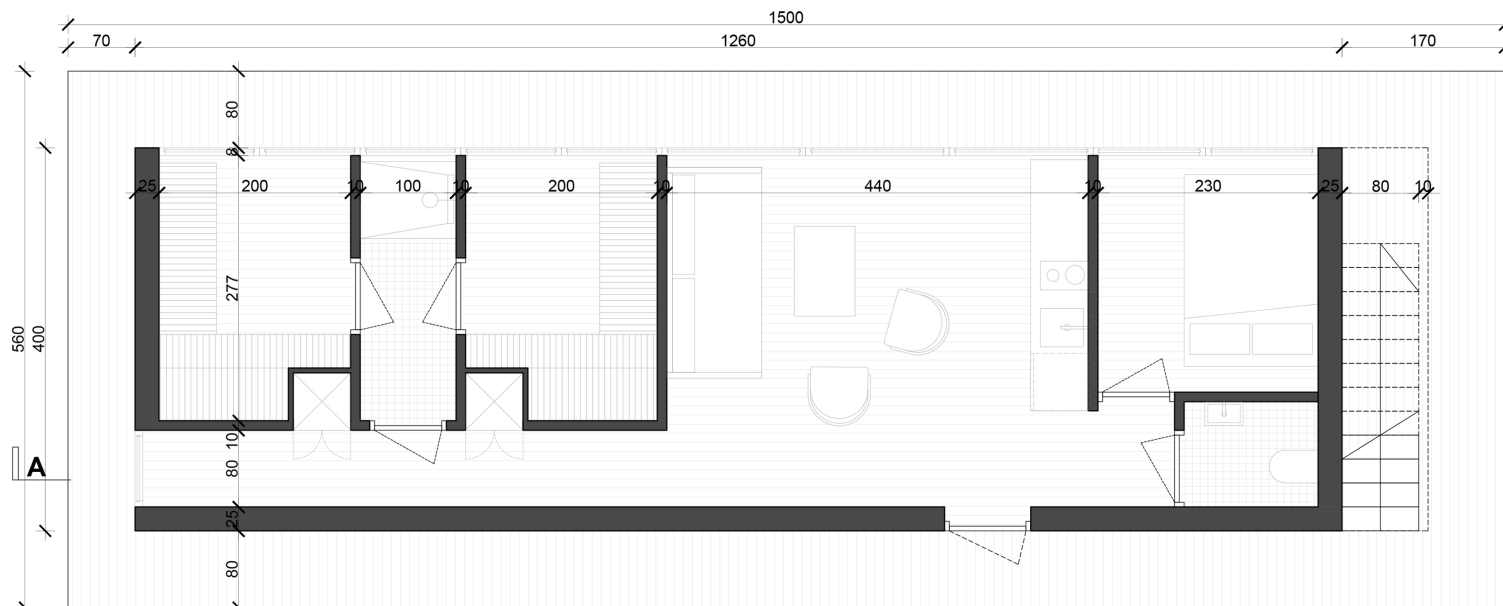



WYPOSAŻENIE STANDARDOWE

Zbiorniki

na czystą i brudną wodę

Instalacje

piec i wentylacja sauny
ogrzewanie podłogowe
ciepła woda
akumulatory bytowe
przyłącze portowe z ładowarką
toaleta morska z przyłączem do sieci

Wykończenie

podłogi wewnętrzne
posadzka zewnętrzna dolnego tarasu
stolarka drzwiowa i okienna

Elementy asekuracyjne

relingi przednie i tylne
drabinka do wody

Wyposażenie gaśnicze

minimum 2 gaśnice

Wyposażenie ratunkowe


kamizelki ratunkowe
koto ratunkowe

Wyposażenie cumownicze


liny cumownicze
odbijacze

Wyposażenie pomieszczenia sauny:


drewniane siedziska

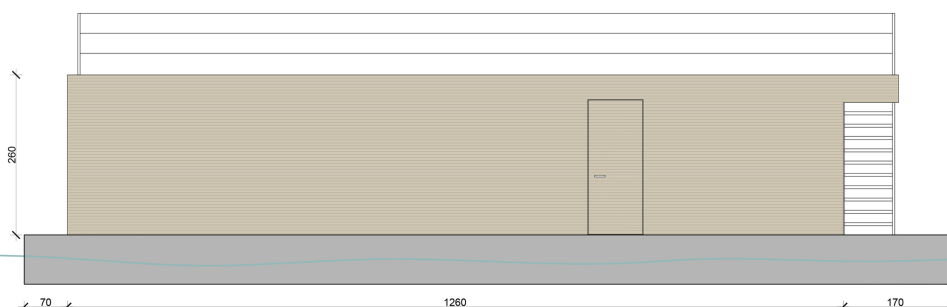


ELEWACJA Z DRZWIAMI WEJŚCIOWYMI

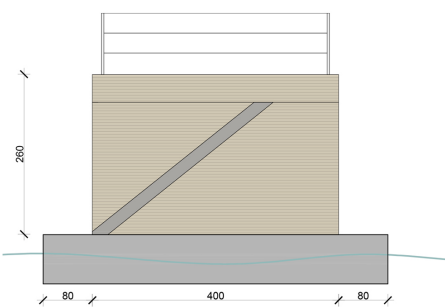

ELEWACJA BOCZNA ZE SCHODAMI NA TARAS

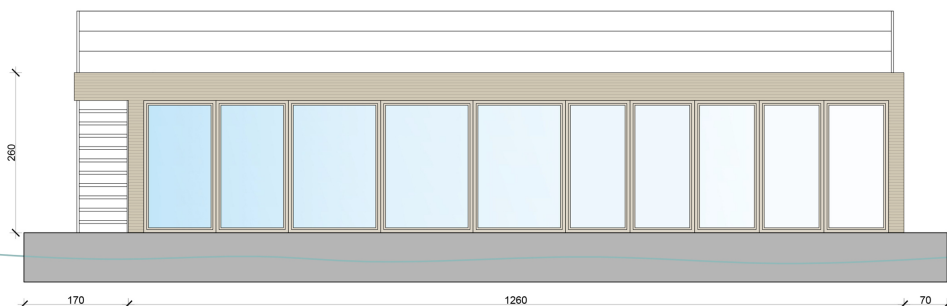

ELEWACJA FRONTOWA Z WIDOKIEM NA JEZIORO

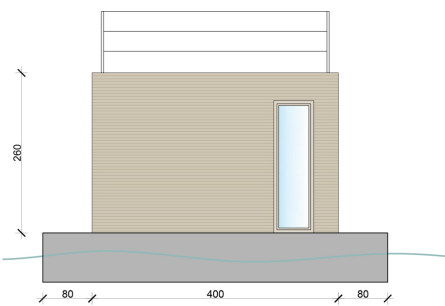

ELEWACJA BOCZNA



PRZEKRÓJ A-A