




SCANDI II

INFORMACJE TECHNICZNE

Platforma	Dom	
Długość: 12,8 m	Długość: 10 m	Powierzchnia tarasu: 37,3 m ²
Szerokość: 6m	Szerokość: 4 m	Powierzchnia tarasu na dachu: 16,2 m ² (w opcji premium)
Wysokość: 0,75 m	Powierzchnia: 40 m ²	Sezon użytkowania: cały rok
Zanurzenie: ok. 0,38 m	Wysokość: 2.6 m	
Powierzchnia: 76,8 m ²	Ilość miejsc noclegowych: 6 (z możliwością zwiększenia)	

- ✓ WYPOSAŻENIE STANDARD
- ☆ WYPOSAŻENIE PREMIUM
- ↻ WYPOSAŻENIE AUTONOMIC
- 🚚 WYPOSAŻENIE MOBILNE

szczegóły dostępne na stronie www.aqhome.pl

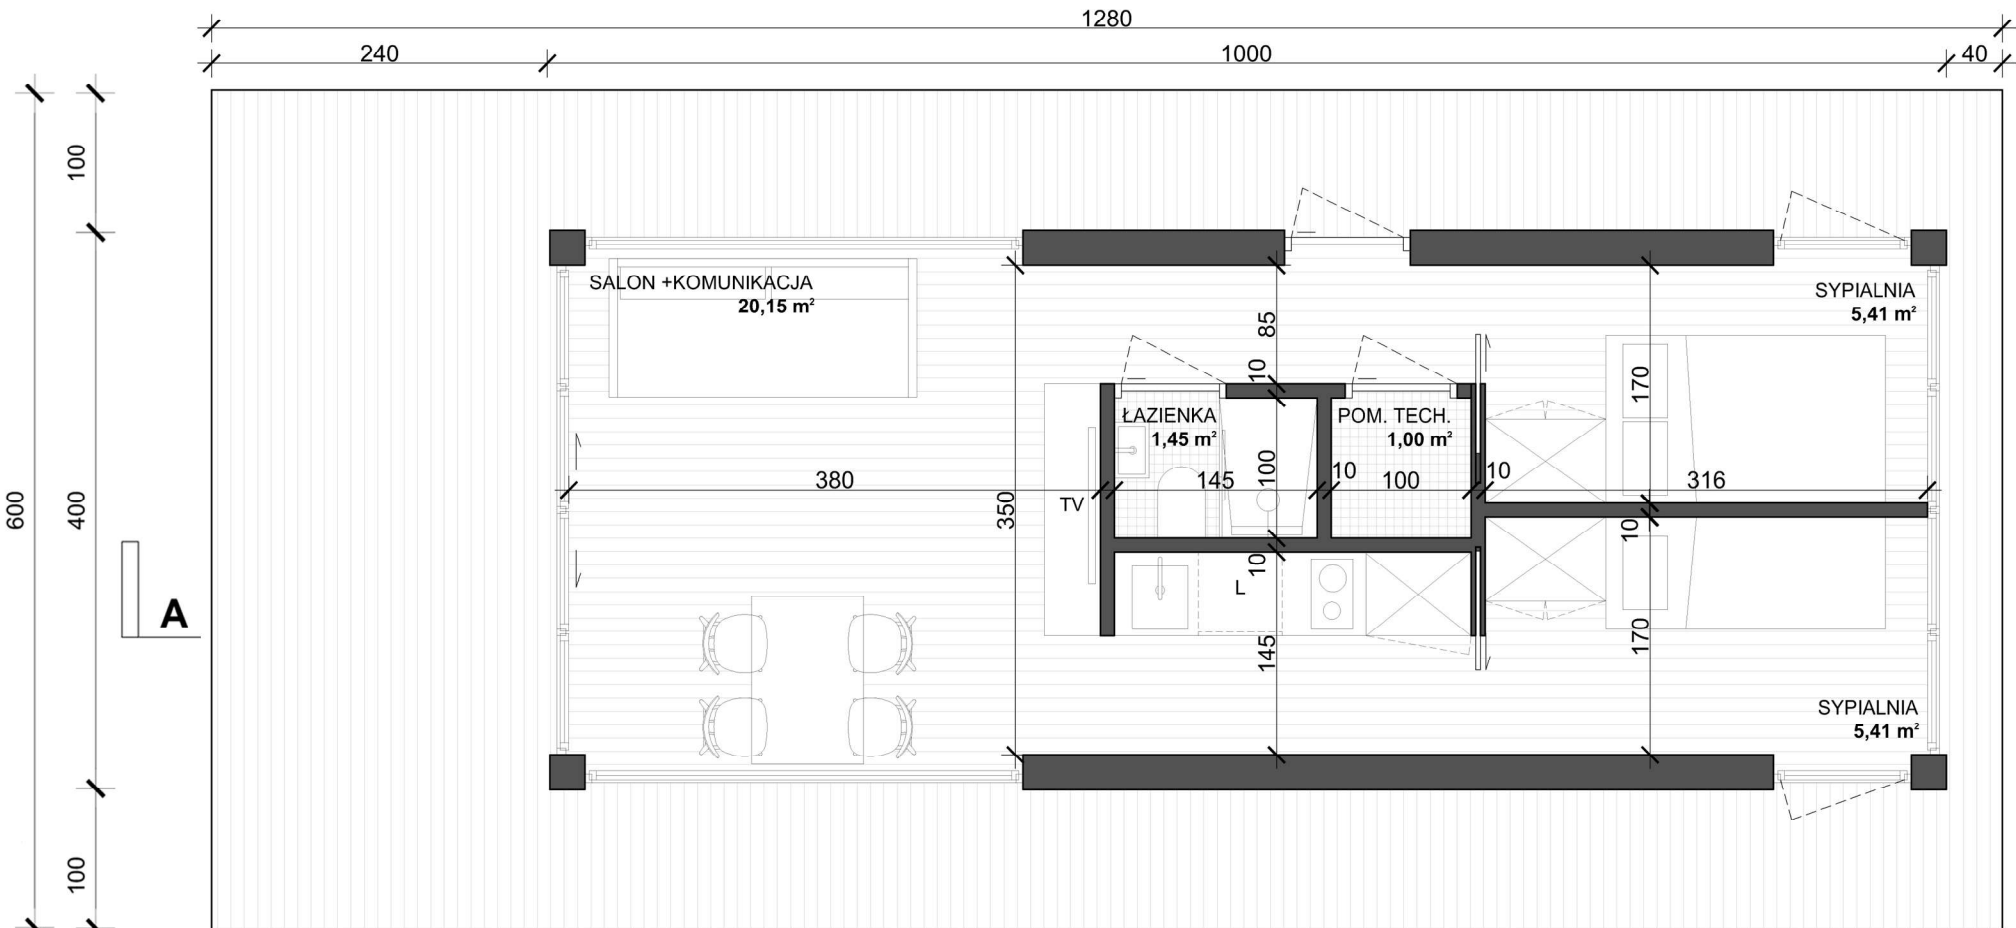

GRUPA DESIGNALL Sp. z o.o.
ul. Świerkowa 36, 10-174 Olsztyn
kontakt@designall.pl, tel. +48 791 501 502

WYPOSAŻENIE STANDARDOWE

Zbiorniki
na czystą i brudną wodę

Instalacje
ogrzewanie podłogowe
ciepła woda
akumulatory bytowe
przyłącze portowe z ładowarką
toaleta morska z przyłączem do sieci


Wykończenie
podłogi wewnętrzne
posadzka zewnętrzna dolnego tarasu
stolarka drzwiowa i okienna

Elementy asekuracyjne
relingi przednie i tylne
drabinka do wody


Wypożyczenie gaśnicze
minimum 2 gaśnice

Wypożyczenie ratunkowe
kamizelki ratunkowe
koło ratunkowe


Wypożyczenie cumownicze
liny cumownicze
wiosło
odbijacze

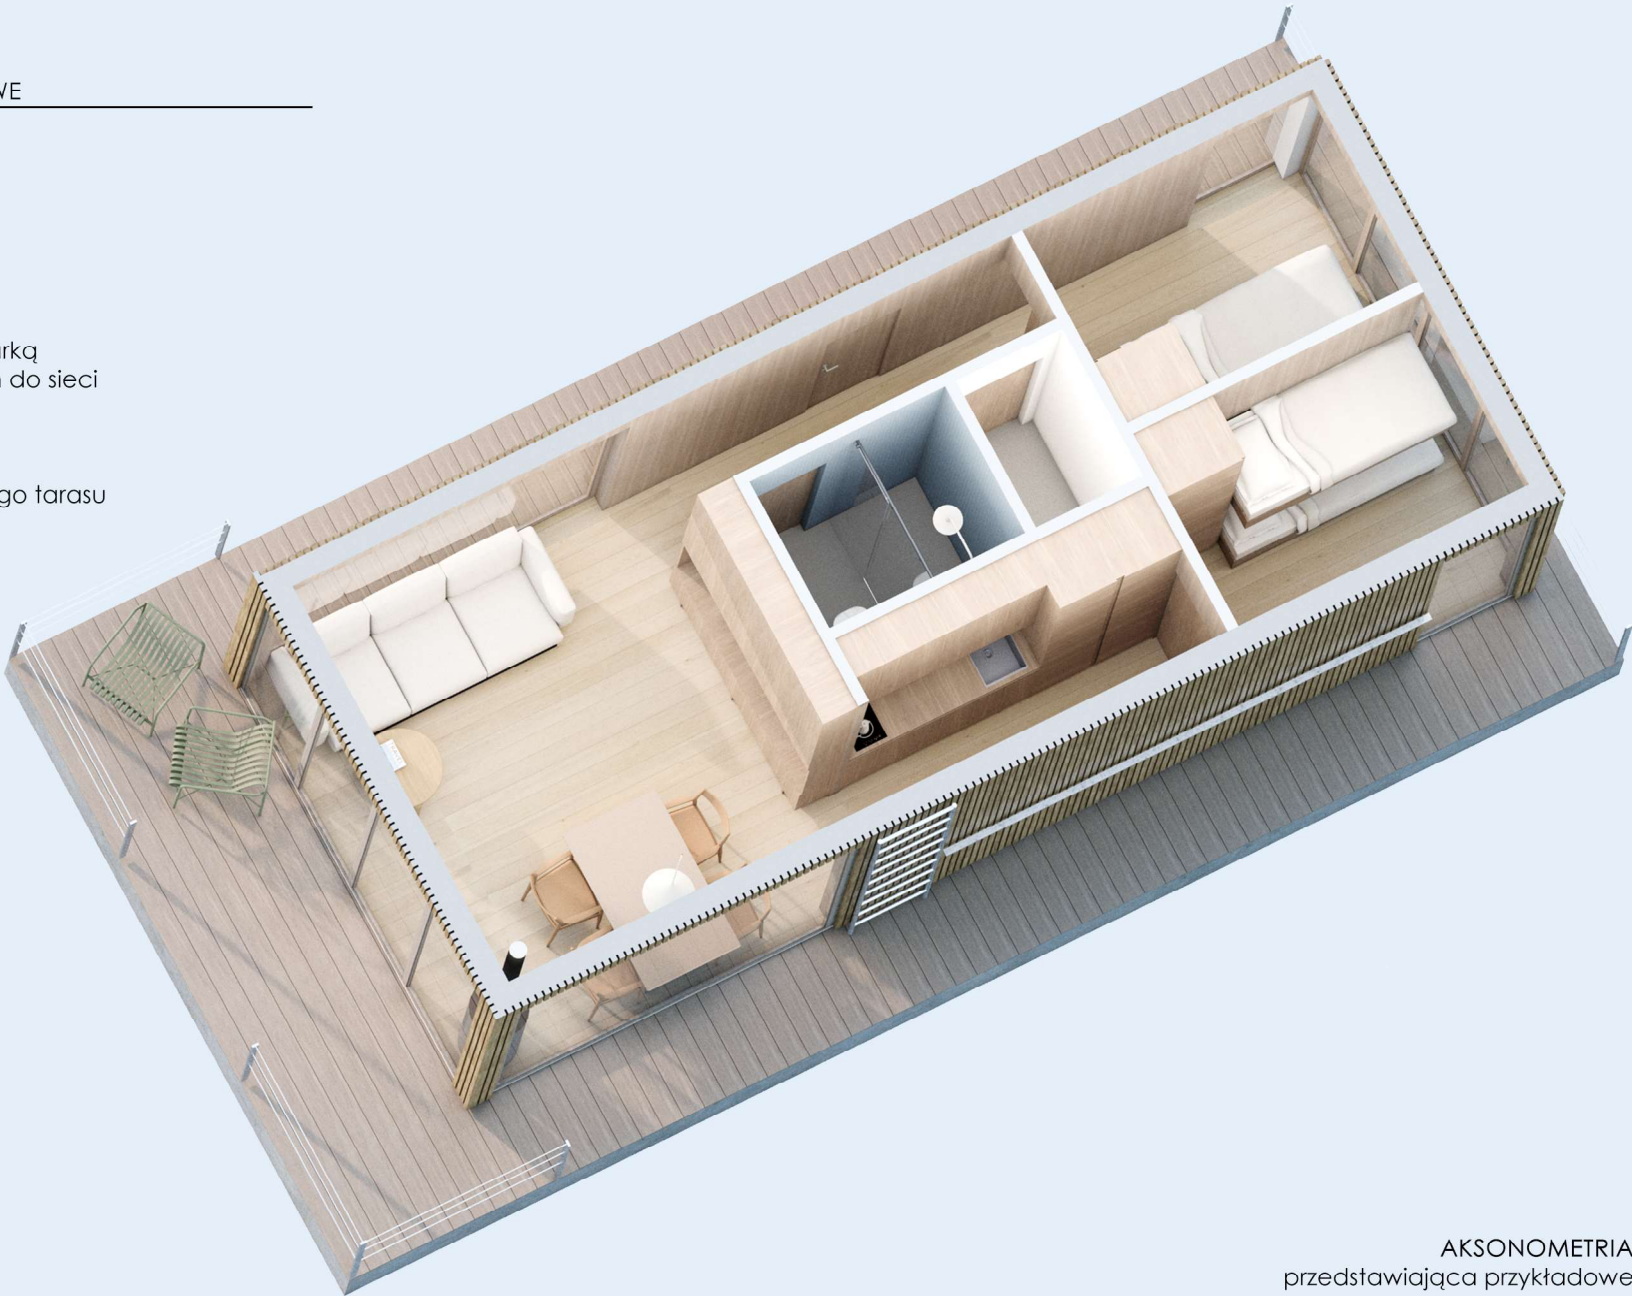


AKSONOMETRIA
przedstawiająca przykładowe
wypożyczenie

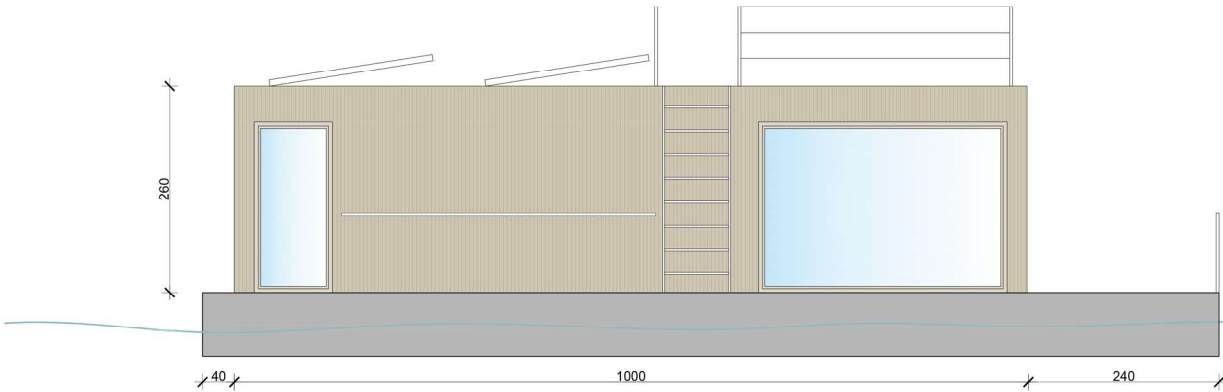


ELEWACJA BOCZNA

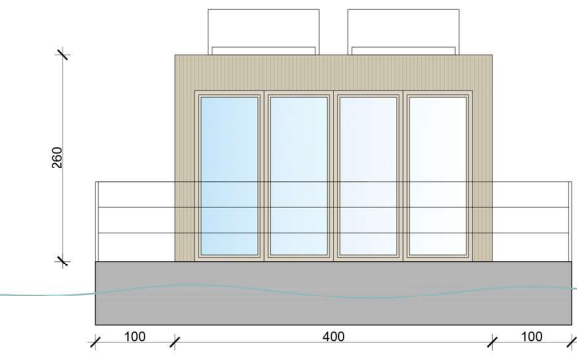


ELEWACJA TYLNA

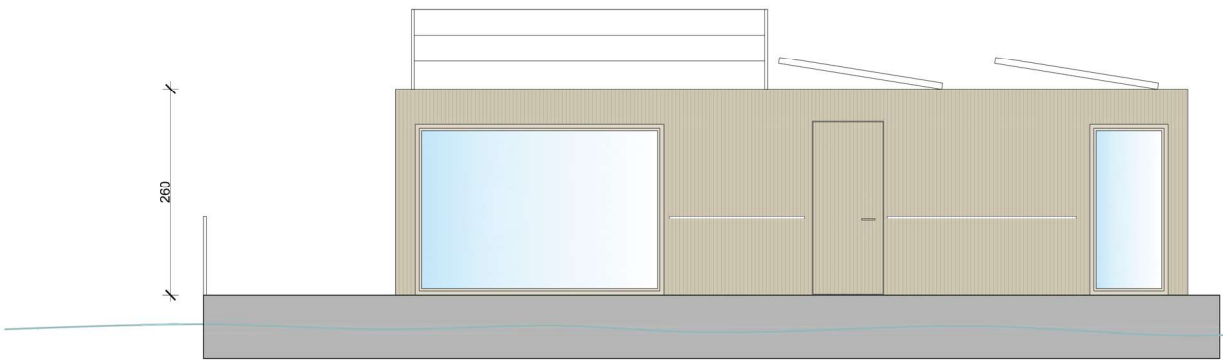

ELEWACJA BOCZNA Z DRZWIAMI WEJŚCIOWYMI

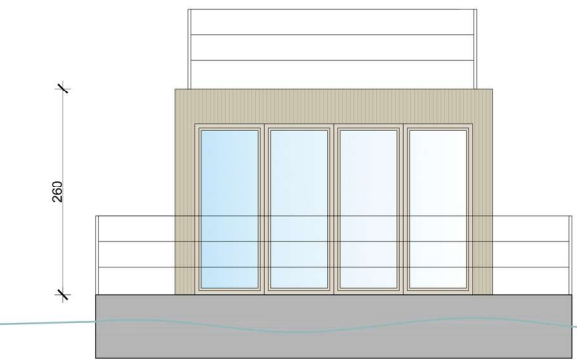

ELEWACJA Z TARASEM FRONTOWYM

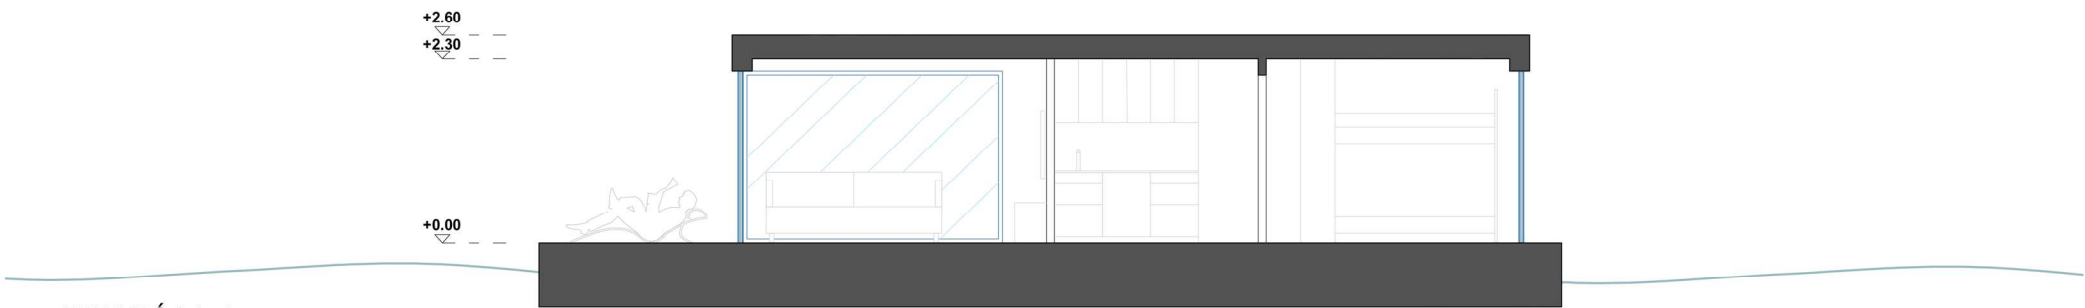

PRZEKRÓJ A-A